


Znaki B-36 ustawić minimum 5 dni przed terminem ich obojęzacywania.
 12 04 2017
 Grzegorz Sztyler
 Naczelny Wydział
 Politechniki Warszawskiej
 ul. Żwirzców

URZĄD MIASTA STOLECZNEGO WARSZAWY
 BIURO POLITYKI MOBILNOŚCI I TRANSPORTU
 ul. Marszałkowska 77/79, 00-683 Warszawa
 ZATWIERDZENIE Nr: PM/C/17
 ZATWIERDZAM do realizacji w terminie
 w d. 26.09.2017 r. projekt czasowej organizacji ruchu
 w całości - bez zmian - ze zmianami
 wniesionymi w projekcie kolorem
 wraz z załącznikami
 ! programem sygnalizacji nr 15/.....
 Zawierdzenie dotyczy terenu położonego w liniach
 rozgraniczających drogi publicznych.
 Wprowadzenia zatwierdzonej organizacji ruchu dla
 etapów.....
 można dokonać:
 - w godz. 22:00-6:00
 - w godz.
 - w dni wolne od pracy
 - w innych ważnych liniach - sterplem
 - w miejscach przy udziale przedstawicieli: organa
 Zarządzającego ruchem, zarządu drogi, ZTM,
 Policji, konserwatora wykonawcy świetlonej.
 Wprowadzenia czasowych zmian w organizacji ruchu
 dokonane po uzyskaniu zezwolenia na wykorzystanie
 zatwierdzonej w niniejszym projekcie, można
 drogi w sposób szczególny, wydane zgodnie
 z art. 65 ustawy z dnia 20 czerwca 1997 r. Prawo o ruchu drogowym
 (Dz. U. z 2005 r. Nr 108, poz. 908 z późn. zm.).

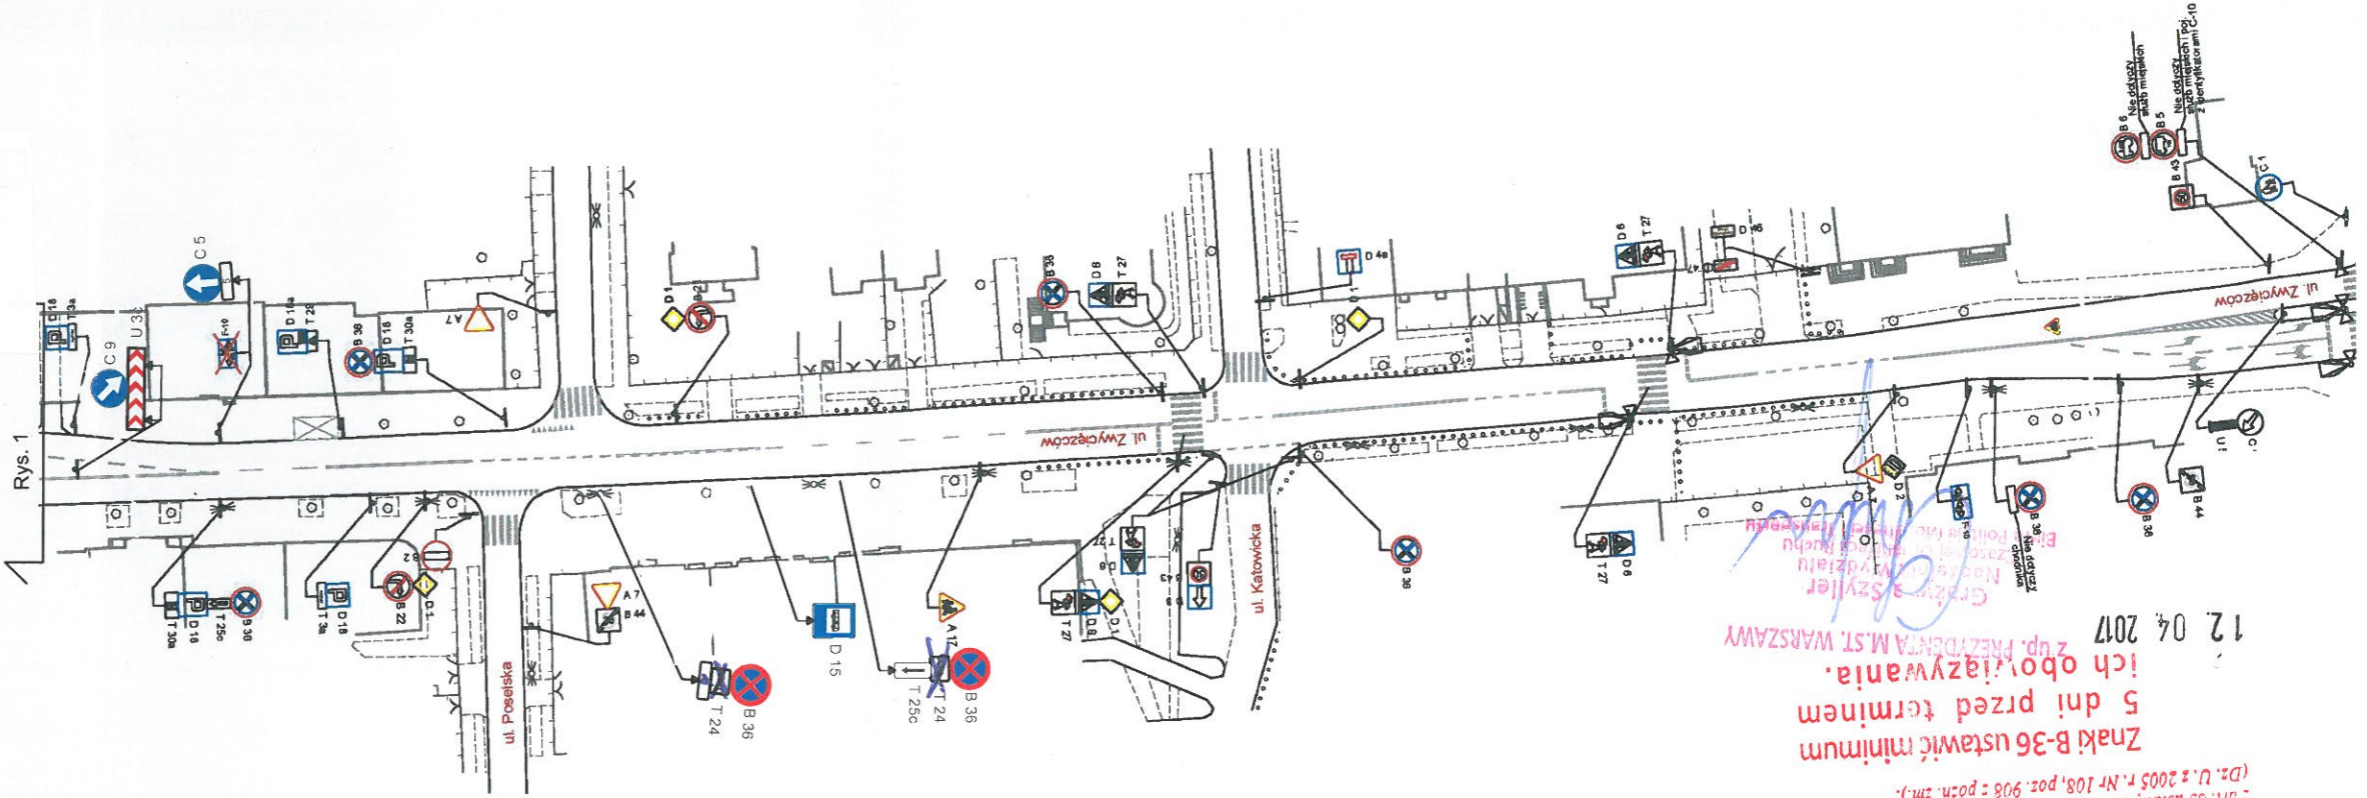

Rys. 1

- 1 "W dniach 26.V.br od godz. 18.00 - 28.V.br. także na wyznaczonych miejscach postoju"
- 2 "W dniach 26.V.br od godz. 18.00 - 28.V.br. z wyłączeniem zator postojowych"
- 3 Nie dotyczy pojazdów organizatora imprezy Święto Saskiej Kępy
- 5 Nie dotyczy pojazdów organizatora imprezy Święto Saskiej Kępy

MP-PROJEKT		MP-Projekt Inżyniera Ruchu Sp. z o.o. 05-270 Marki ul. Piłsudskiego 28 tel fax (22) 771-21-97 www.mp-projekt.pl	
Temat: Projekt czasowej organizacji ruchu dla potrzeb organizacji imprezy pn. "Święta Saskiej Kępy"		ul. Żwirzców	
Opracował: M. Bonikowski		Opracował: Rys:	
03.2017		10	
1:1000			

ZARZĄD DRÓG MIEJSKICH
 ul. Chmielna 120
 00-801 Warszawa
 -160-
 Niniejszy projekt/zskic organizacji ruchu
 zaopiniowano w zarządzie drogi
 a) pozytywnie
 b) z następującymi uwagami
 Warszawa, dnia 2017-04-10
 Wprowadzenie zmian
 w organizacji ruchu
 wg zatwierdzonego projektu
 należy zgłosić do ZDM/TOR
 ds. Organizacji Ruchu
 Organizacji Ruchu
 Waldemar Sosnowski