

ZATWIERDZENIE Nr: PM/IC/1118/17
 ZATWIERDZAM do realizacji w terminie
 do 26.05.2017 r. - 28.05.2017 r. projekt czasowej organizacji ruchu
 w całości - w części - bez zmian - ze zmianami
 wniesionymi w projekcie kolorem
 wraz z załącznikami
 i programem sygnalizacji nr IS/.....
 Zatwierdzenie dotyczy terenu położonego w liniach
 rozgraniczających dróg publicznych.


Wprowadzenia zatwierdzonej organizacji ruchu dla
 etapów.....
 można dokonać:
 - w godz. 22.00-6.00
 - w godz.....
 - w dni wolne od pracy.....
 - w dniach 11-17 sierpień
 - konsultacje przy udziale przedstawicieli organu
 zarządzającego ruchem, zarządu drogi, ZTM,
 Policji, konserwatora sygnalizacji świetlnej

Wprowadzenia czasowych zmian w organizacji ruchu
 zatwierdzonych w niniejszym projekcie, można
 dokonać po uzyskaniu zezwolenia na wykorzystanie
 drogi w sposób szczególny, wydanego zgodnie
 z art. 65 ustawy z dnia 20 czerwca 1997 r. Prawo o ruchu drogowym
 (Dz. U. z 2005 r. Nr 108, poz. 908 z późn. zm.).

12. 04. 2017

z up. PREZYDENTA M.ST. WARSZAWY

Grzyżyna Dziwiler
 Naczelnik Biura
 Biura Polityki Mobilności i Transportu

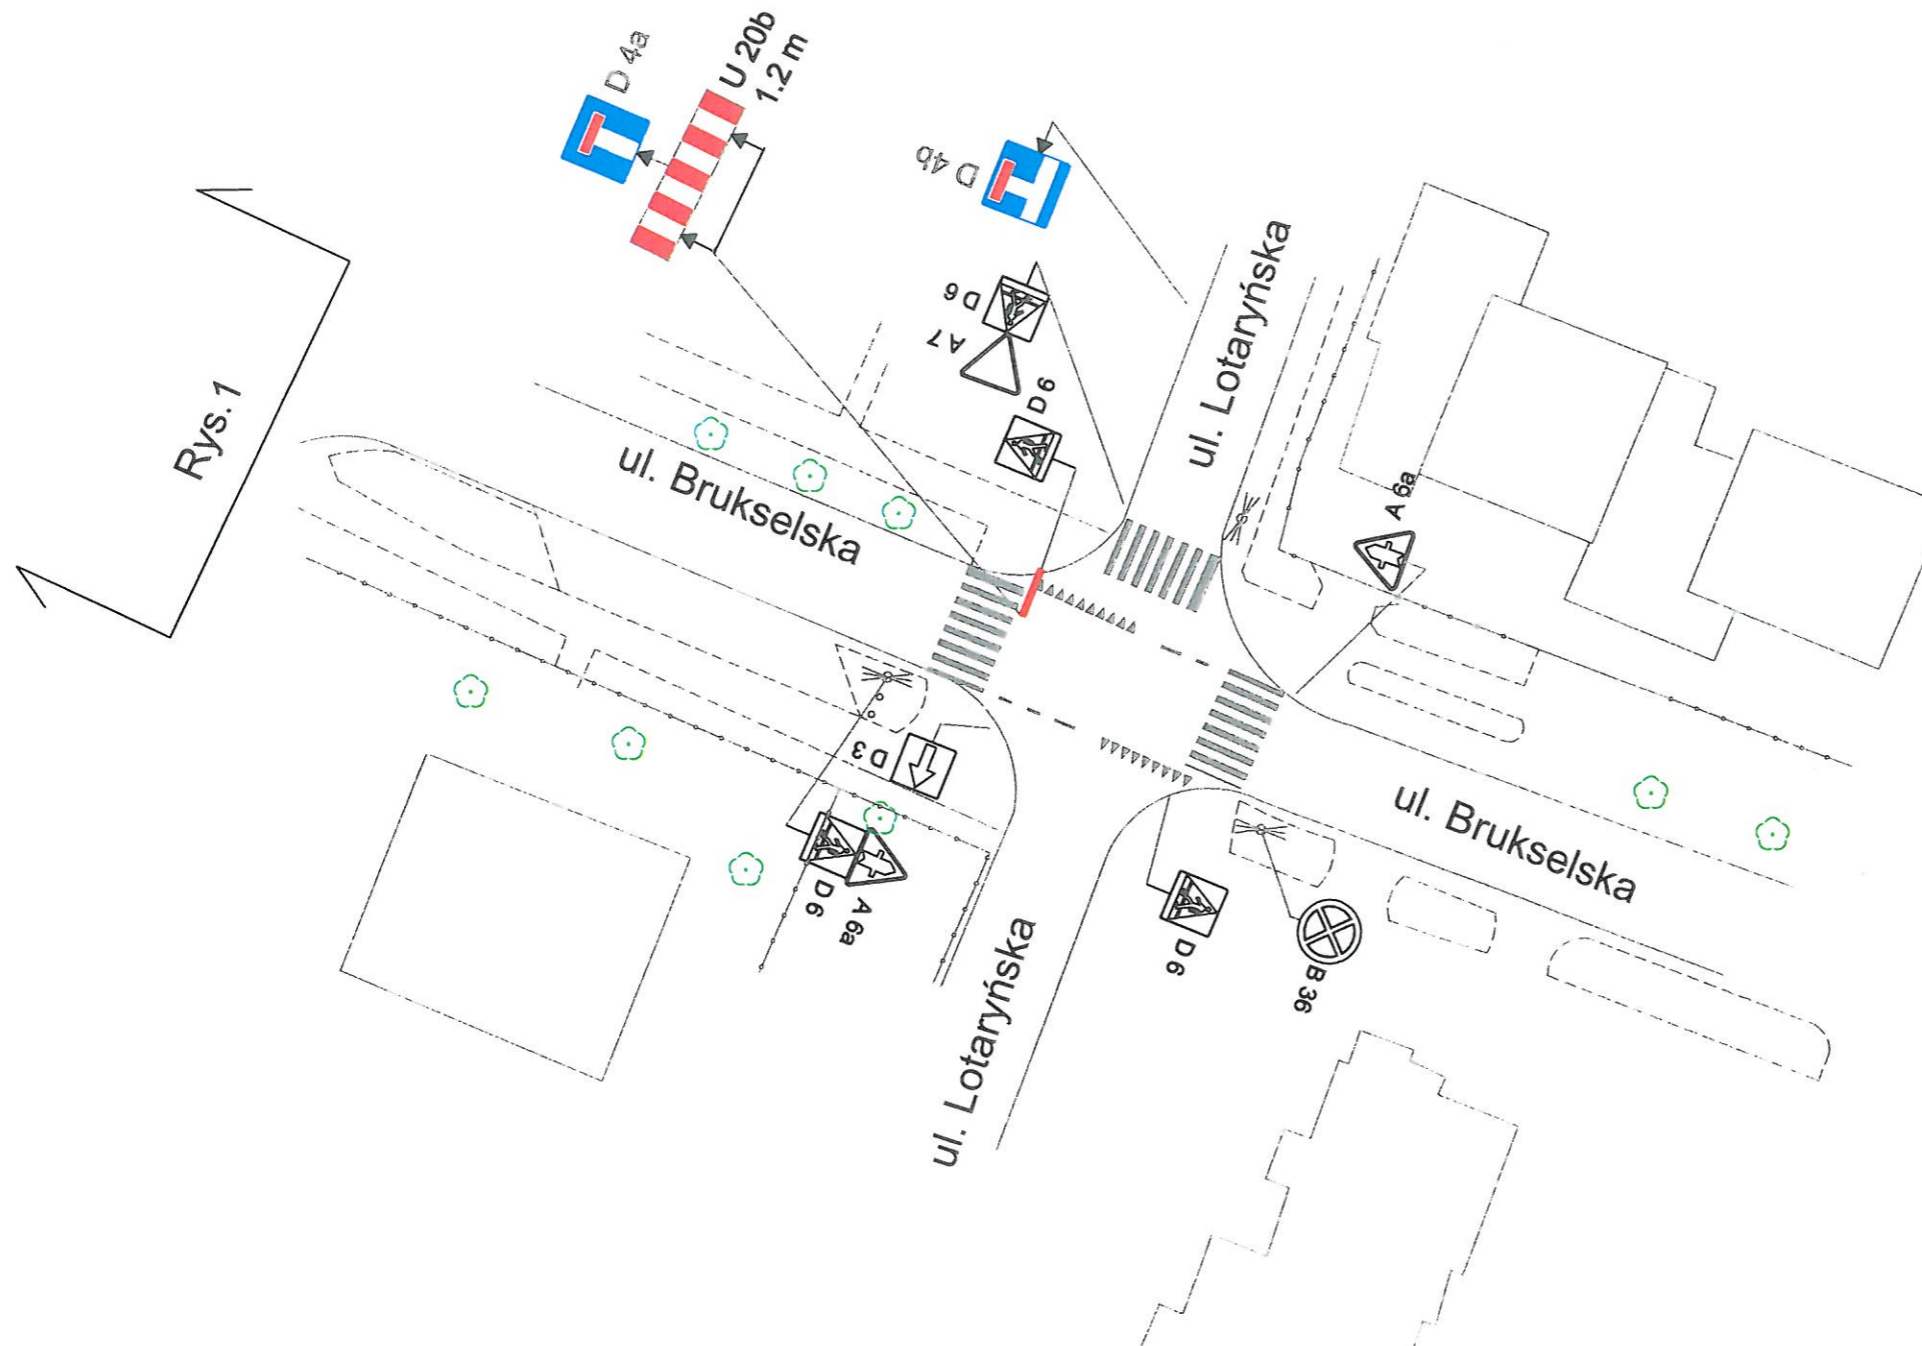

MP PROJEKT

MP-Projekt Inżynieria Ruchu Sp. z o.o
 05-270 Marki ul. Piłsudskiego 28
 tel fax (22) 771-21-97
 www.mp-projekt.pl

Temat:

Projekt czasowej organizacji ruchu
 dla potrzeb organizacji imprezy pn.
 "Święta Saskiej Kępy"

ul. Brukselska, Lotaryńska	1:500
Opracował: M. Bonikowski	03.2017
Opracował:	Rys: 14