

URZĄD MIASTA STOŁECZNEGO WARSZAWY
BIURO POLITYKI MOBILNOŚCI I TRANSPORTU
ul. Marszałkowska 77/79, 00-683 Warszawa

ZATWIERDZENIE Nr. PMIC/.....
ZATWIERDZAM do realizacji w terminie
do..... projekt czasowej organizacji ruchu
w całości - w części - bez zmian - ze zmianami
wniesionymi w projekcie kolorem
wraz z załącznikami

MAB 17
26.05.2017 r. 13:00 - 28.05.2017 r. 12:00
01-51


i programem sygnalizacji nr IS/
Zatwierdzenie dotyczy terenu położonego w liniach
rozgraniczających dróg publicznych.

Wprowadzenia zatwierdzonej organizacji ruchu na danym
etapu/ów
można dokonać:
- w godz. 22.00-6.00
- w godz.

- w dni wolne od pracy
- w miejscach itp.
- komisja przy udziale przedstawicieli organu
zarządzającego ruchem, zarządu drogi, ZTM,
Policji, konserwatora sygnalizacji świetlnej.

Wprowadzenia czasowych zmian w organizacji ruchu
zatwierdzonej w niniejszym projekcie, można
dokonać po uzyskaniu zezwolenia na wykorzystanie
drogi w sposób szczególny, wydanego zgodnie
z art. 65 ustawy z dnia 20 czerwca 1997 r. Prawo o ruchu drogowym
(Dz. U. z 2005 r. Nr 108, poz. 908 i późn.).

12.04.2017

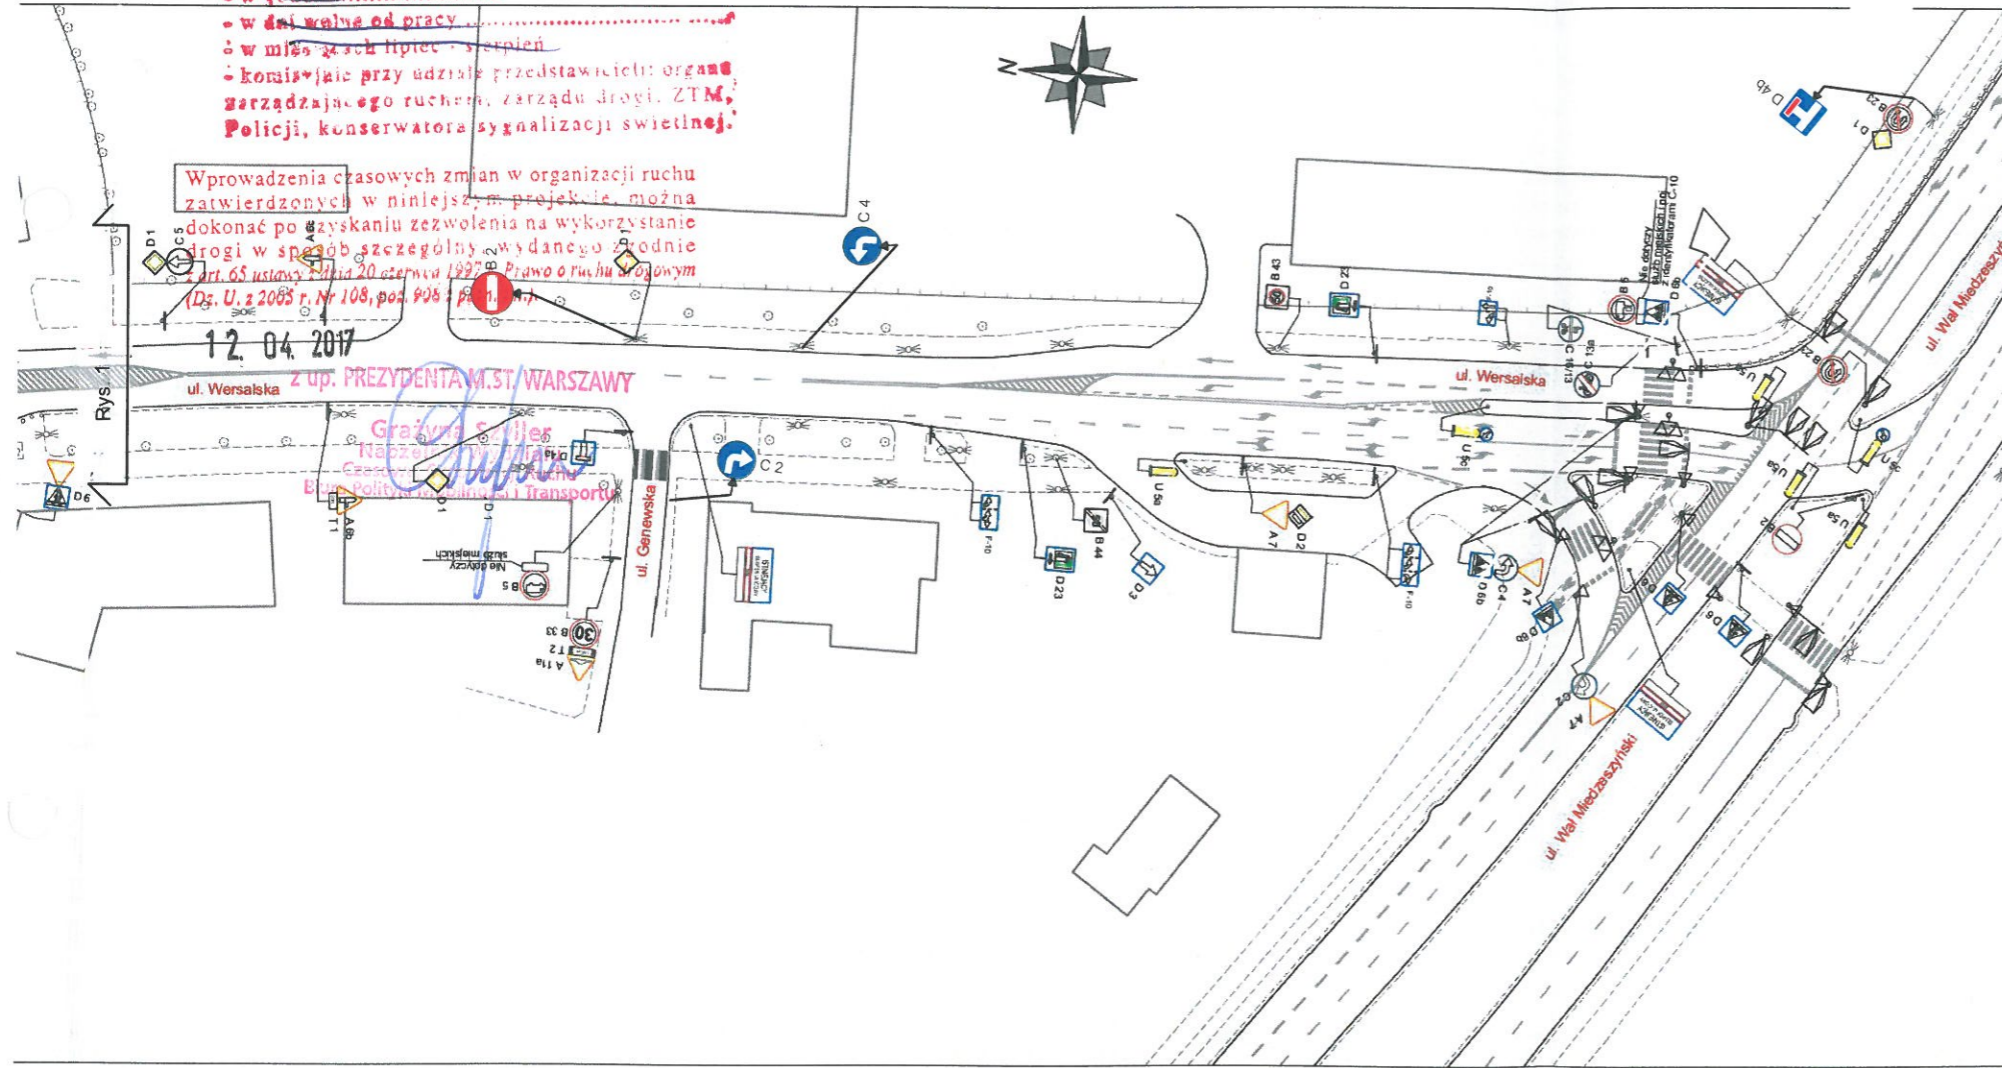

ZARZĄD DRÓG MIEJSKICH
ul. Chmielna 120
00-801 Warszawa

Miniejszy projekt/szkic organizacji ruchu
zaopiniowano w zarządzie drogi
a) pozytywnie
b) z następującymi uwagami

Warszawa, dnia 2017-04-10

Wprowadzenie zmian
w organizacji ruchu
wg zatwierdzonego projektu
należy zgłosić do ZDM/TOR

Z-ca NACZELNIKA WYDZIAŁU
Organizacji Ruchu
ds. Czasowej Organizacji Ruchu
Waldemar Sosnowski
Waldemar Sosnowski

MP PROJEKT

MP-Projekt Inżynieria Ruchu Sp. z o.o
05-270 Marki ul. Piłsudskiego 28
tel fax (22) 771-21-97
www.mp-projekt.pl

Temat:
Projekt czasowej organizacji ruchu
dla potrzeb organizacji imprezy pn.
"Święta Saskiej Kępy"

ul. Wersalska	1:1000
Opracował: M. Bonikowski	03.2017
Opracował:	Rys: 2