

URZĄD MIASTA STOŁECZNEGO WARSZAWY
BIURO POLITYKI MOBILNOŚCI I TRANSPORTU
ul. Marszałkowska 77/79, 00-683 Warszawa

ZATWIERDZENIE Nr: PM/IC/1118/17
ZATWIERDZAM do realizacji w terminie
od 26.05.2017 do 19.05.2017
do całości - w części - bez zmian - ze zmianami

wniesionymi w projekcie kolorem
wraz z załącznikami 01-51

i programem sygnalizacji nr IS/.....
Zatwierdzenie dotyczy terenu położonego w liniach
rozgraniczających dróg publicznych.

Wprowadzenia zatwierdzonej organizacji ruchu dla
etapu/ów.....


- można dokonać:
- w godz. 22.00-6.00
 - w godz.
 - w dni wolne od pracy
 - w okresie od lipiec - sierpień
 - komisji przy udziale przedstawicieli organu zarządzającego ruchem, zarządu drogi, ZTM, Policji, konserwatora sygnalizacji świetlnej.

Wprowadzenia czasowych zmian w organizacji ruchu zatwierdzonych w niniejszym projekcie, można dokonać po uzyskaniu zezwolenia na wykorzystanie drogi w sposób szczególny, wydanego zgodnie z art. 65 ustawy z dnia 20 czerwca 1997 r. Prawo o ruchu drogowym (Dz. U. z 2005 r. Nr 108, poz. 908 z późn. zm.).

12. 04. 2017

z up. PREZYDENTA M. ST. WARSZAWY

Grażyna Sztyler
Naczelnik Wydziału
Czasowej Organizacji Ruchu
Biura Polityki Mobilności i Transportu

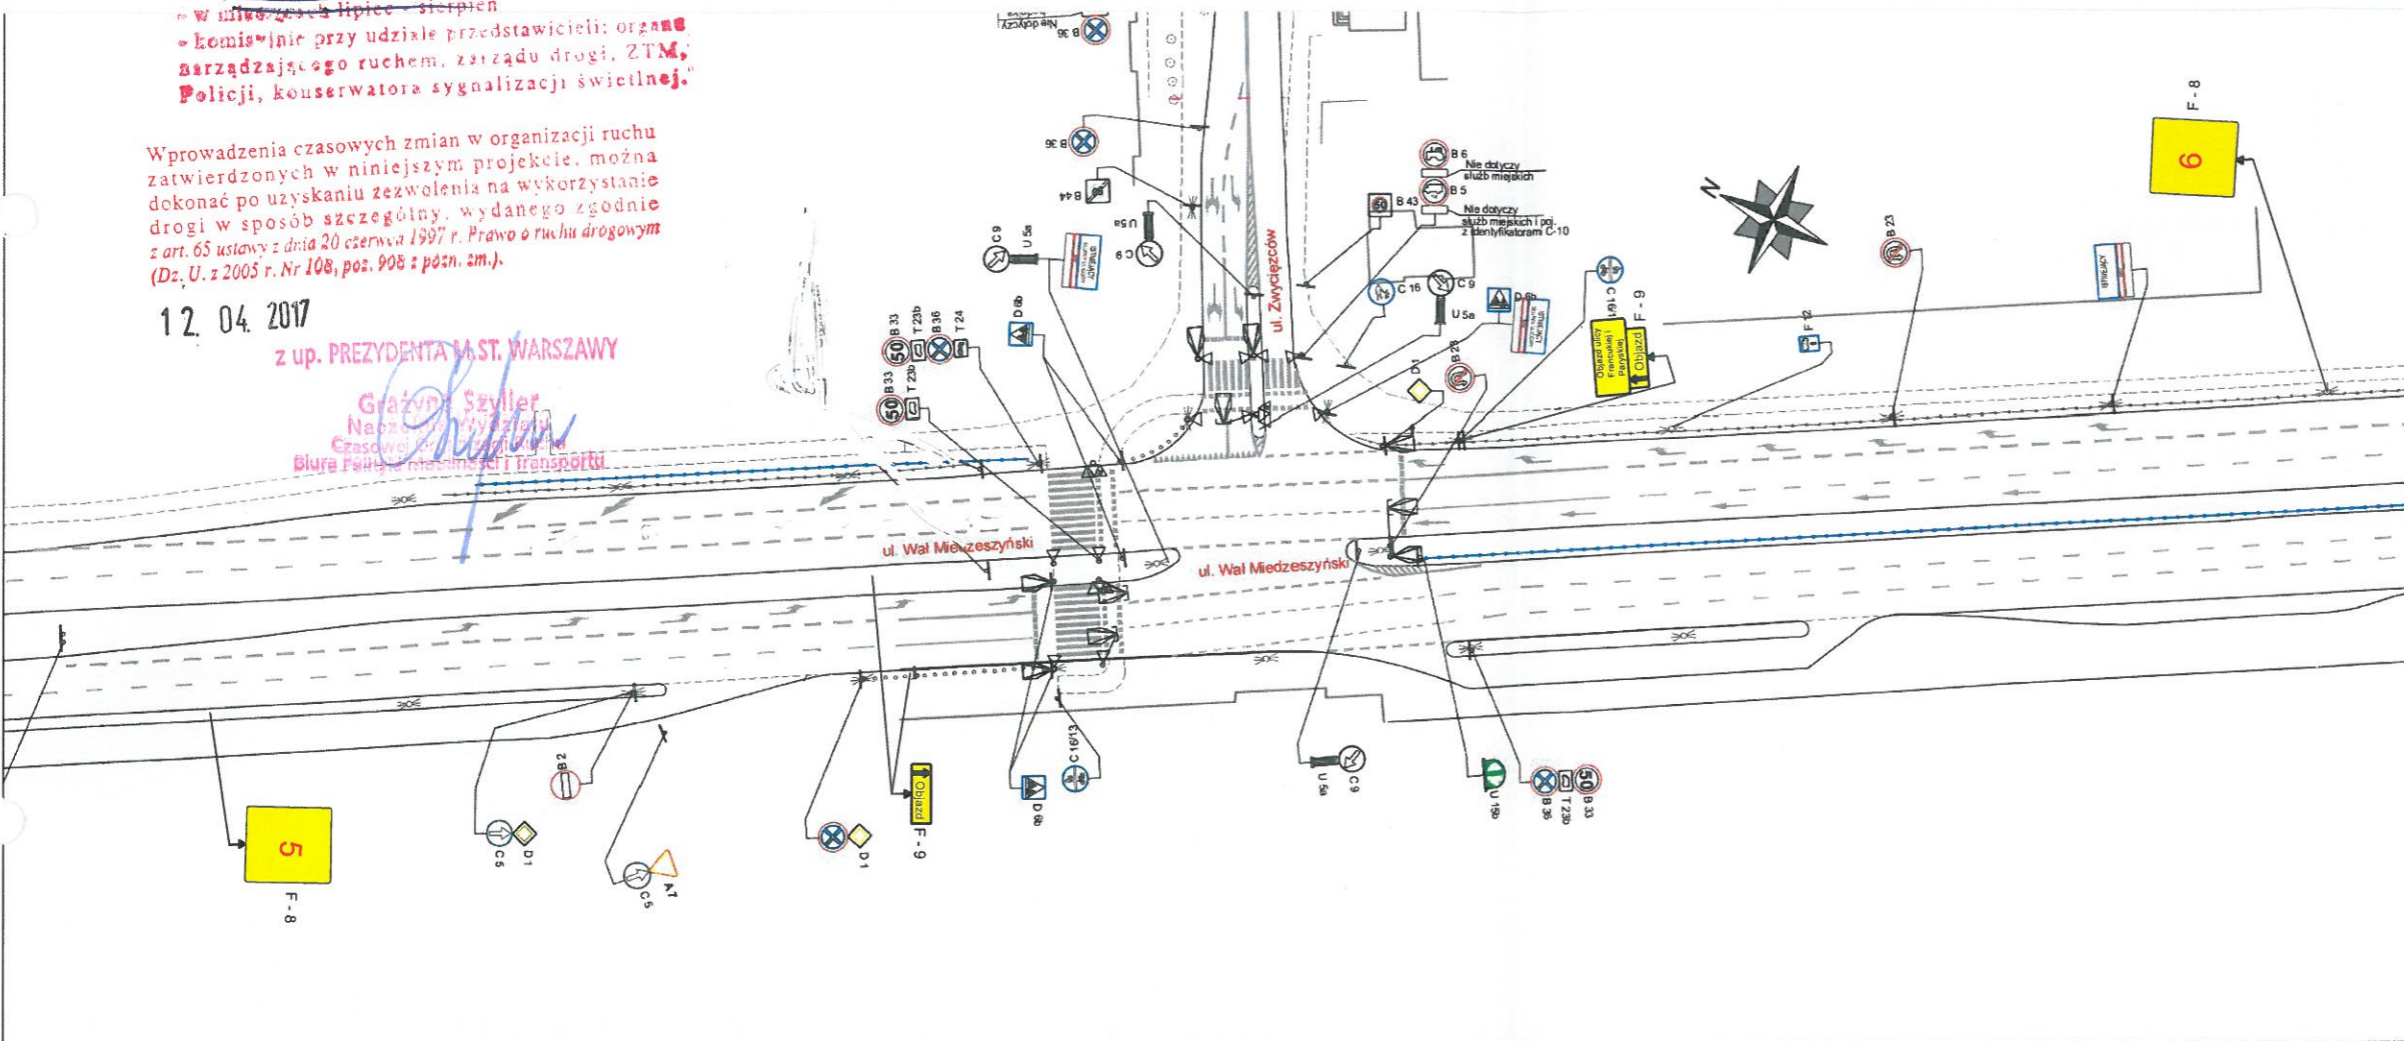

ZARZĄD DRÓG MIEJSKICH
ul. Chmielna 120
00-801 Warszawa
-160-

Niniejszy projekt (szkic organizacji ruchu) zaopiniowano w zarządzie drogi

- a) pozytywnie
- b) z następującymi uwagami

Warszawa, dnia 2017-04-10

Wprowadzenie zmian
w organizacji ruchu
wg zatwierdzonego projektu
należy zgłosić do ZDM/TOR

Z-ca NACZELNIKA WYDZIAŁU
Organizacji Ruchu
ds. Czasowej Organizacji Ruchu
Waldemar Sosnowski

MP PROJEKT

MP-Projekt Inżynieria Ruchu Sp. z o.o
05-270 Marki ul. Piłsudskiego 28
tel fax (22) 771-21-97
www.mp-projekt.pl

Temat:
Projekt czasowej organizacji ruchu dla potrzeb organizacji imprezy pn. "Święta Saskiej Kępy"

ul. Wał Miedzeszyński		1:1000
Opracował:	M. Bonikowski	03.2017
Opracował:		Rys: 4