


URZĄD MIASTA STOLECZNEGO WARSZAWY
BIURO POLITYKI MOBILNOŚCI I TRANSPORTU
ul. Marszałkowska 77/79, 00-683 Warszawa

ZATWIERDZENIE Nr: PM/IC/1118/17
ZATWIERDZAM do realizacji w terminie
od 26.05.2017 r. do 18.05.2017 r. projekt czasowej organizacji ruchu
do całości - w części - bez zmian - ze zmianami
wniesionymi w projekcie kolorem
wraz z załącznikami 01-61
i programem sygnalizacji nr IS/.....
Zatwierdzenie dotyczy terenu położonego w liniach
rozgraniczających dróg publicznych.
Wprowadzenia zatwierdzonej organizacji ruchu
można dokonać:
- w godz. 22.00-6.00

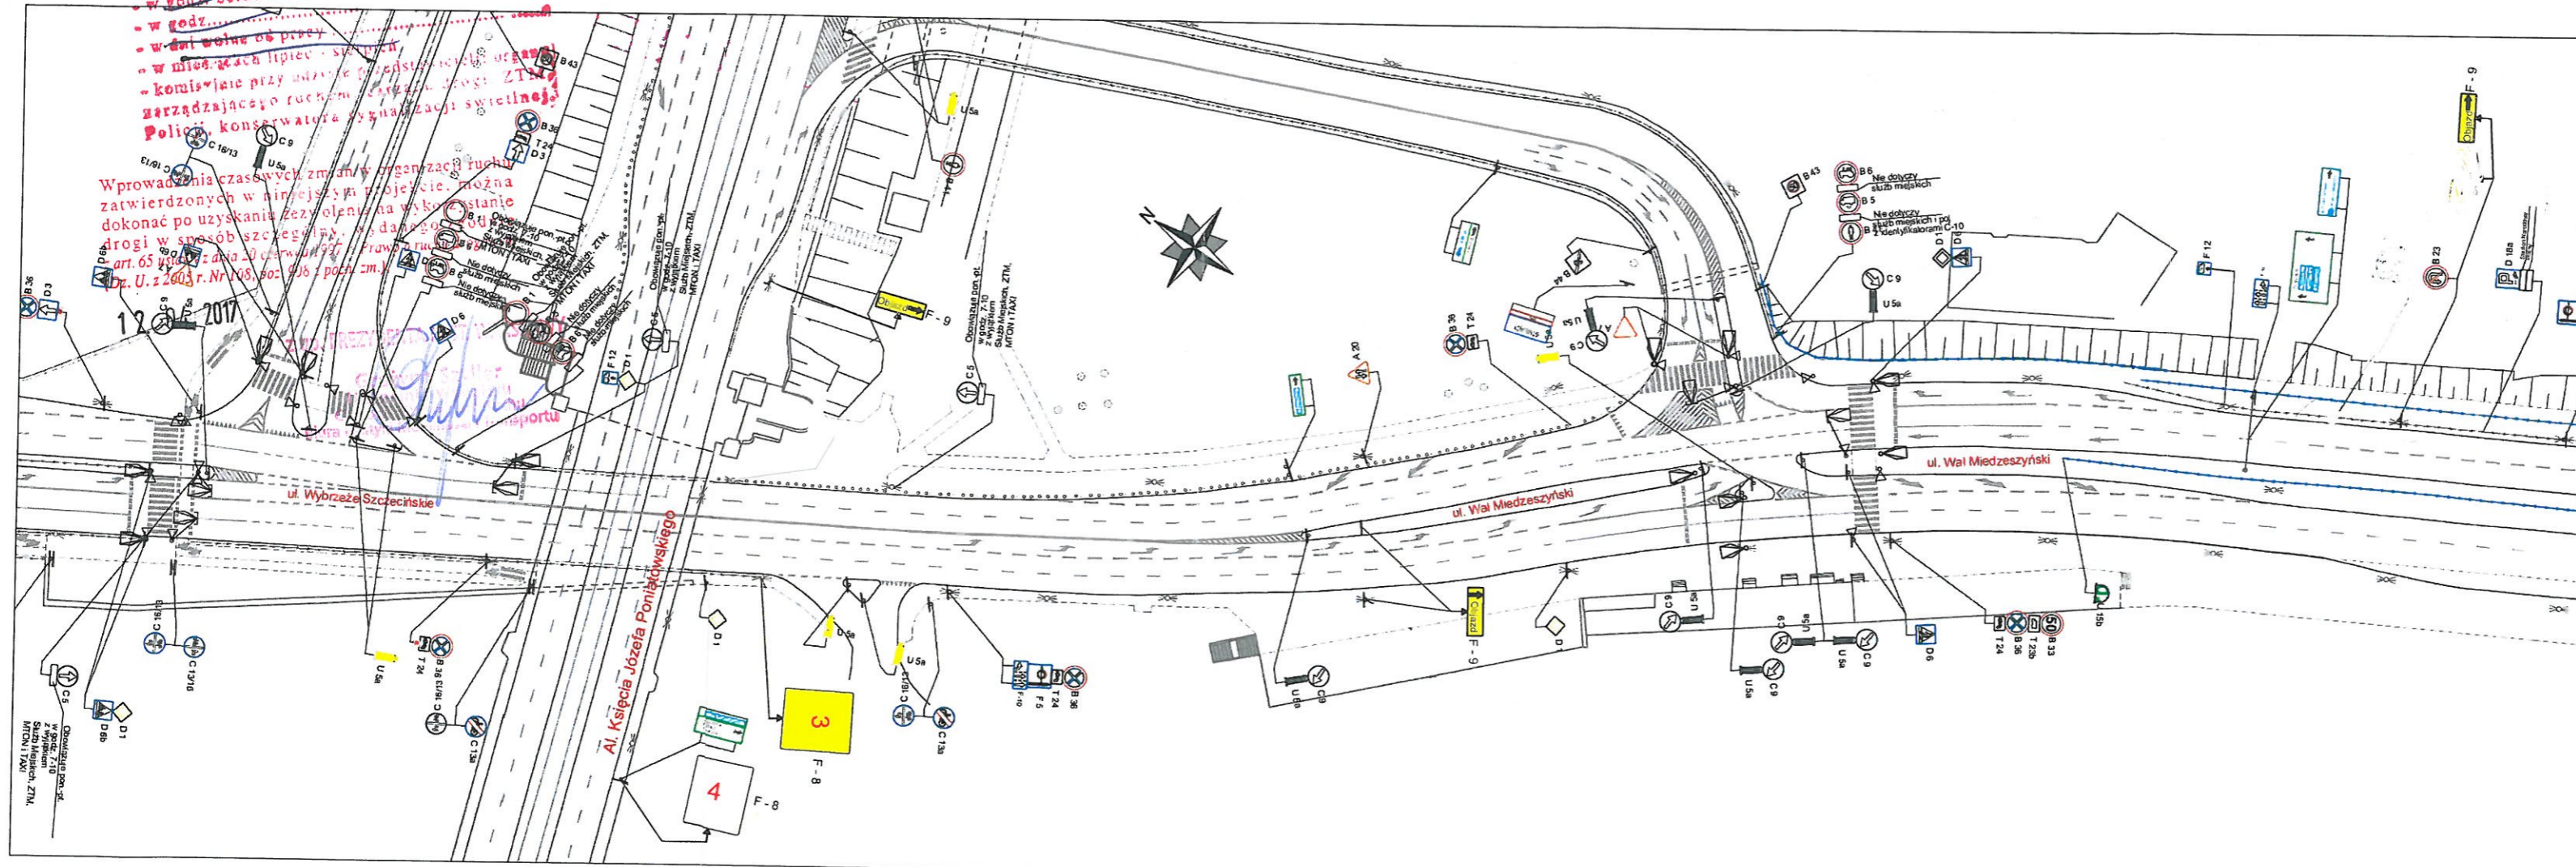

ZARZĄD DRÓG MIEJSKICH
ul. Chmielna 120
00-801 Warszawa

Niniejszy projekt organizacji ruchu
zaopiniowano w zarządzie drogi
a) pozytywnie
b) z następującymi uwagami

Warszawa, dnia 2017-04-10

Wprowadzenie zmian
w organizacji ruchu
wg zatwierdzonego projektu
należy zgłosić do ZDM/TOR

Z-ca NACZELNIKA WYDZIAŁU
Organizacji Ruchu
ds. Czasowej Organizacji Ruchu
Waldemar Sosnowski

MP PROJEKT

MP-Projekt Inżynieria Ruchu Sp. z o.o.
05-270 Marki ul. Piłsudskiego 28
tel fax (22) 771-21-97
www.mp-projekt.pl

Temat:
Projekt czasowej organizacji ruchu
dla potrzeb organizacji imprezy pn.
"Święta Saskiej Kępy"

ul. Wał Miedzeszyński		1:1000
Opracował: M. Bonikowski		03.2017
Opracował:		Rys: 5