


URZĄD MIASTA STOLECZNEGO WARSZAWY  
 BIURO POLITYKI MOBILNOŚCI I TRANSPORTU  
 ul. Marszałkowska 77/79, 00-683 Warszawa

ZATWIERDZENIE Nr PMIC/1118/17  
 ZATWIERDZAM do realizacji w terminie  
 do 26.05 godz. 19:00 - 28.05.2017 godz. 12:00  
 do projektu czasowej organizacji ruchu  
 w całości - w części - bez zmian - ze zmianami  
 wniesionymi w projekcie kolorem  
 wraz z załącznikami 01-51

i programem sygnalizacji nr IS/  
 Zatwierdzenie dotyczy terenu położonego w liniach  
 rozgraniczających dróg publicznych.

Wprowadzenia zatwierdzonej organizacji ruchu  
 etapów  
 można dokonać:  
 - w godz. 22.00-6.00

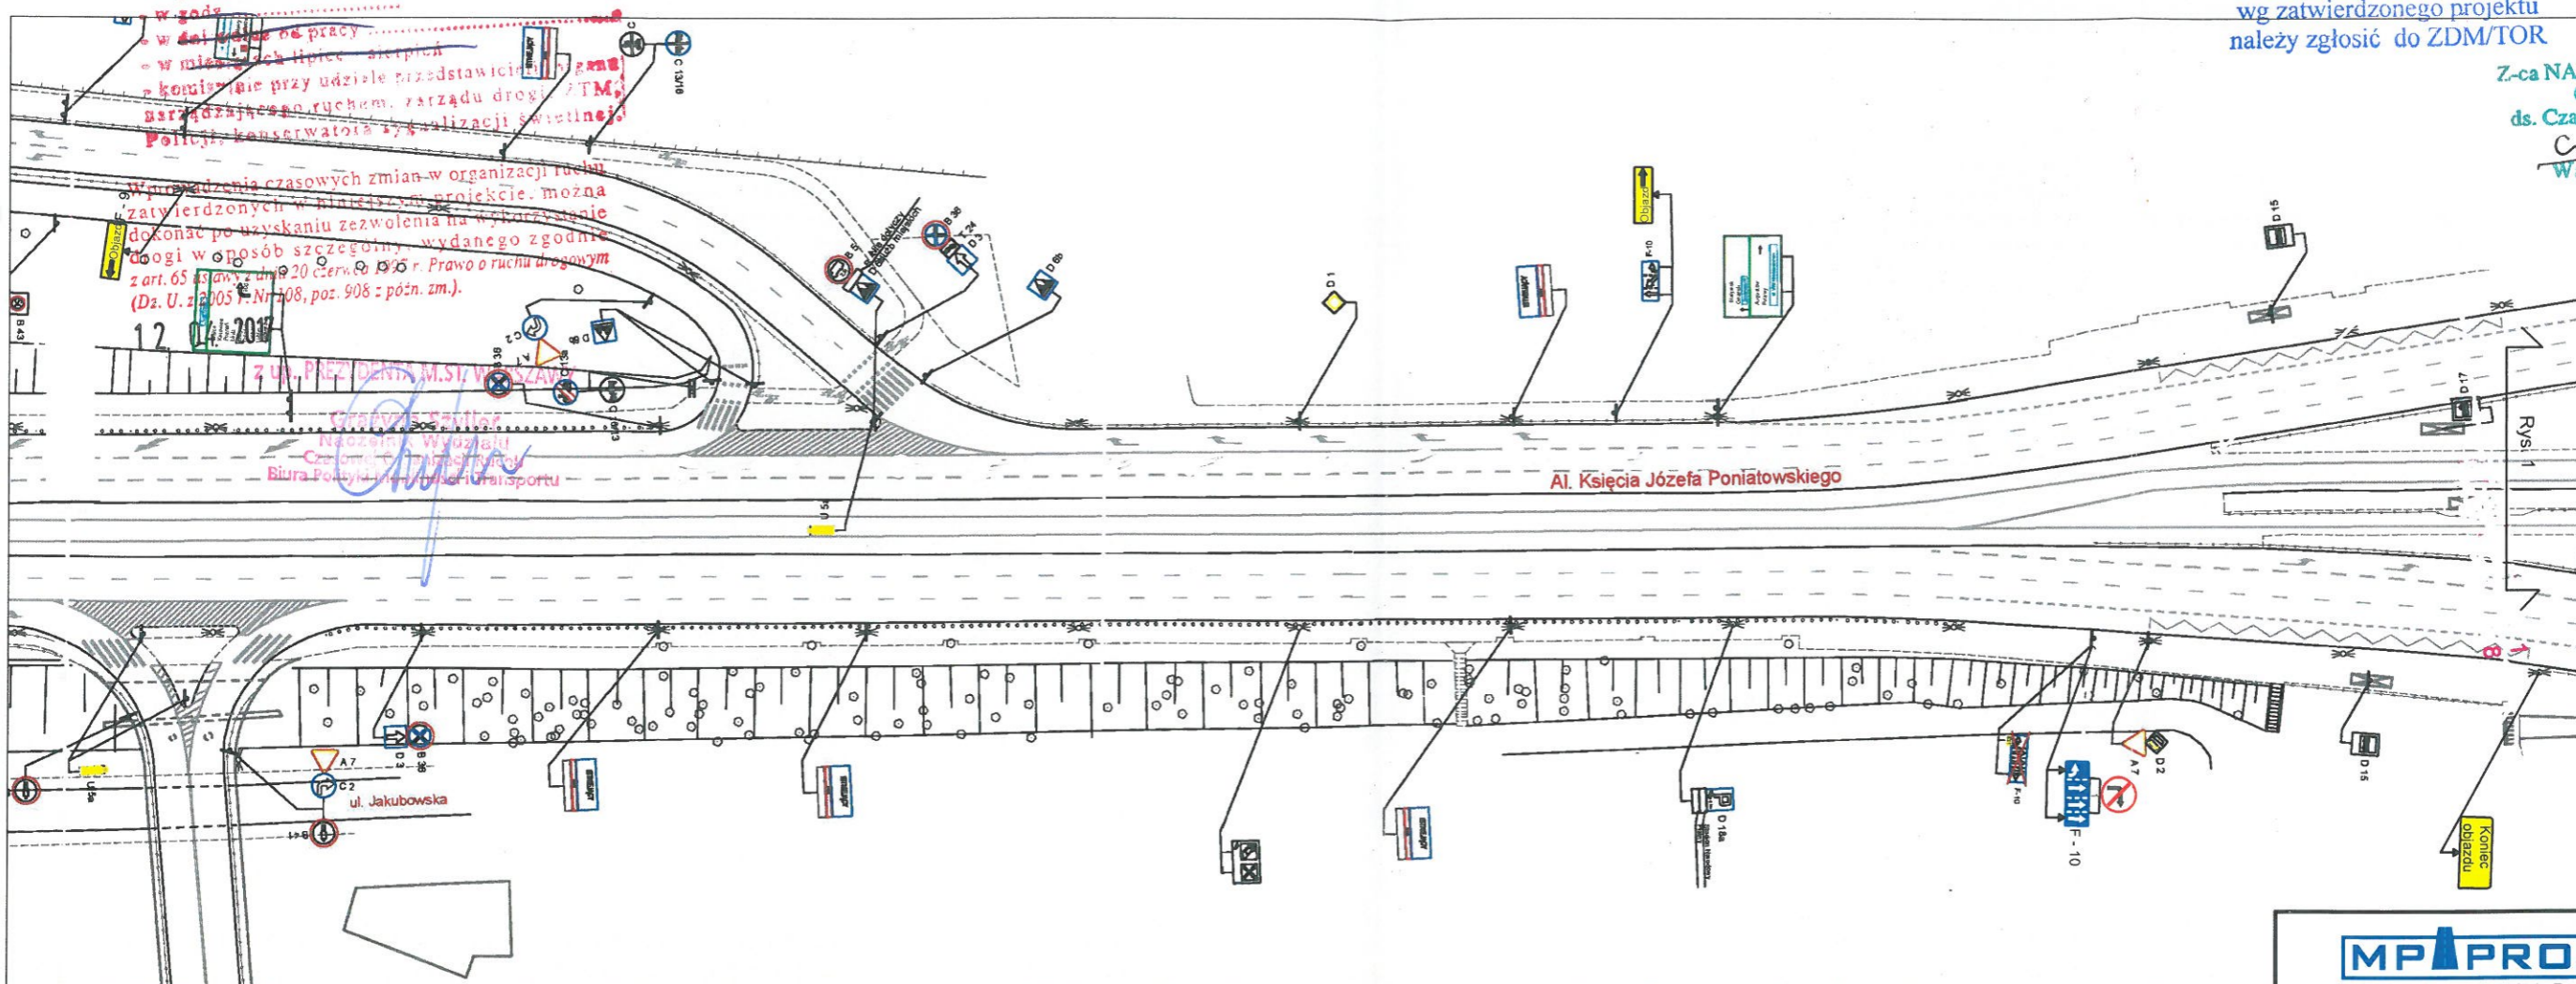

ZARZĄD DRÓG MIEJSKICH  
 ul. Chmielna 120  
 00-801 Warszawa

Niniejszy projekt/szkic organizacji ruchu  
 zaopiniowano w zarządzie drogi  
 a) pozytywnie  
 b) z następującymi uwagami

Warszawa, dnia 2017-04-10

Wprowadzenie zmian  
 w organizacji ruchu  
 wg zatwierdzonego projektu  
 należy zgłosić do ZDM/TOR

Z-ca NACZELNIKA WYDZIAŁU  
 Organizacji Ruchu  
 ds. Czasowej Organizacji Ruchu  
 Waldemar Sosnowski

**MP PROJEKT**

MP-Projekt Inżynieria Ruchu Sp. z o.o  
 05-270 Marki ul. Piłsudskiego 28  
 tel fax (22) 771-21-97  
 www.mp-projekt.pl

Temat:

Projekt czasowej organizacji ruchu  
 dla potrzeb organizacji imprezy pn.  
 "Święta Saskiej Kępy"

Al. Księcia Józefa Poniatowskiego	1:1000
Opracował: M. Bonikowski	03.2017
Opracował:	Rys: 6