

ZATWIERDZENIE Nr: PM/IC/1118/17
 ZATWIERDZAM do realizacji w terminie
 do 26.05.2017 r. - 28.05.2017 r. godz. 12:00
 do projektu czasowej organizacji ruchu
 w całości - w części - bez zmian - ze zmianami
 wniesionymi w projekcie kolorem

wraz z załącznikami 01-51

i programem sygnalizacji nr IS/.....
 Zatwierdzenie dotyczy terenu położonego w liniach
 rozgraniczających dróg publicznych

wprowadzenia zatwierdzonej organizacji ruchu

etapu/ów.....

można dokonać:

- w godz. 22.00-6.00

- w niedziele

- w dni wolne od pracy

- w miesiącach lipiec - sierpień

- komisyjnie przy udziale przedstawicieli organu

zarządzającego ruchem, zarządu drogi, ZTM,

Policji, konserwatora sygnalizacji świetlnej.

Wprowadzenia czasowych zmian w organizacji ruchu


zatwierdzonych w niniejszym projekcie, można

dokonać po uzyskaniu zezwolenia na wykorzystanie

drogi, zgodnie z przepisami wydanych zgodnie

z art. 108 ust. 1 pkt 2 Prawa o ruchu drogowym

(Dz. U. z 2005 r. Nr 108, poz. 908 z późn. zm.).

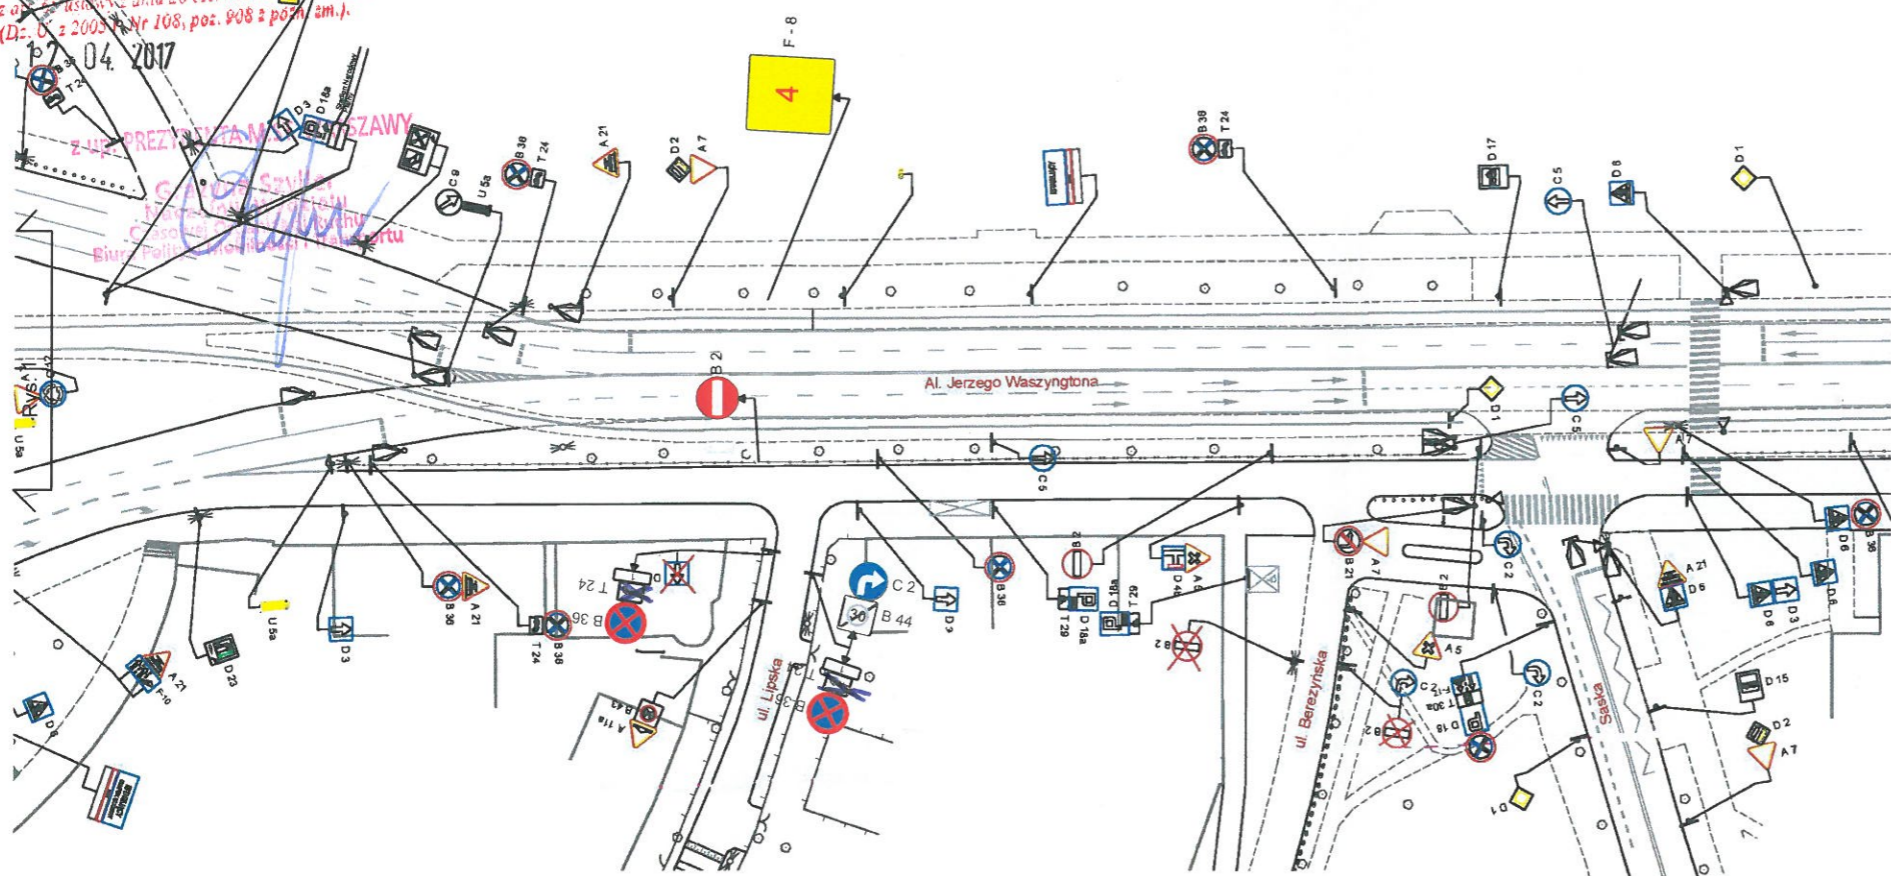

Niniejszy projekt/szkic organizacji ruchu
 zaopiniowano w zarządzie drogi
 a) pozytywnie
 b) z następującymi uwagami

Warszawa, dnia 2017-04-10

Wprowadzenie zmian
 w organizacji ruchu
 wg zatwierdzonego projektu
 należy zgłosić do ZDM/TOR

Z-ca NACZELNIKA WYDZIAŁU
 Organizacji Ruchu
 ds. Czasowej Organizacji Ruchu
 Waldemar Sosnowski

- 1 "W dniach 26.V.br od godz. 18.00 - 28.V.br."
- 2 "W dniach 26.V.br od godz. 18.00 - 28.V.br. także na wyznaczonych miejscach postoju"
- 3 "W dniach 26.V.br od godz. 18.00 - 28.V.br. z wyłączeniem zatok postojowych"
- 5 Nie dotyczy pojazdów organizatora imprezy Święta Saskiej Kępy

MP PROJEKT

MP-Projekt Inżynieria Ruchu Sp. z o.o.
 05-270 Marki ul. Piłsudskiego 28
 tel fax (22) 771-21-97
 www.mp-projekt.pl

Temat:
 Projekt czasowej organizacji ruchu
 dla potrzeb organizacji imprezy pn.
 "Święta Saskiej Kępy"

Al. Jerzego Waszyngtona		1:1000
Opracował: M. Bonikowski		03.2017
Opracował:		Rys: 7