

ZATWIERDZENIE Nr: PM/IC/.....¹¹¹⁸.....⁹⁷
ZATWIERDZAM do realizacji w terminie
w dn. 26.05.2017 r. - 28.05.2017 r. - 12.04.2017
do..... projekt czasowej organizacji ruchu
w całości - w części - bez zmian - ze zmianami

wniesionymi w projekcie kolorem.....
wraz z załącznikami..... 01-57

i programem sygnalizacji nr IS/.....
Zatwierdzenie dotyczy terenu położonego w liniach
rozgraniczających dróg publicznych.

Wprowadzenia zatwierdzonej organizacji ruchu dla
etapu/ów.....


- można dokonać:
- w godz. 22.00-6.00
 - w godz.....
 - w dni wolne od pracy.....
 - w miejscach lipiec - sierpień
 - zgodnie z udziałem przedstawicieli: organu zarządzającego ruchem, zarządu drogi, ZTM, Policji, konserwatora sygnalizacji świetlnej

Wprowadzenia czasowych zmian w organizacji ruchu zatwierdzonej w niniejszym projekcie, można dokonać po uzyskaniu zezwolenia na wykorzystanie drogi w sposób szczególny, wydanego zgodnie z art. 65 ustawy z dnia 20 czerwca 1997 r. Prawo o ruchu drogowym (Dz. U. z 2005 r. Nr 108, poz. 908 z późn. zm.).

12. 04. 2017

z up. PREZYDENTA M.ST. WARSZAWY

Grażyna Sztyler
Nadzejniki Wydziału
Czasowej Organizacji Ruchu
Biura Polityki Mobilności i Transportu

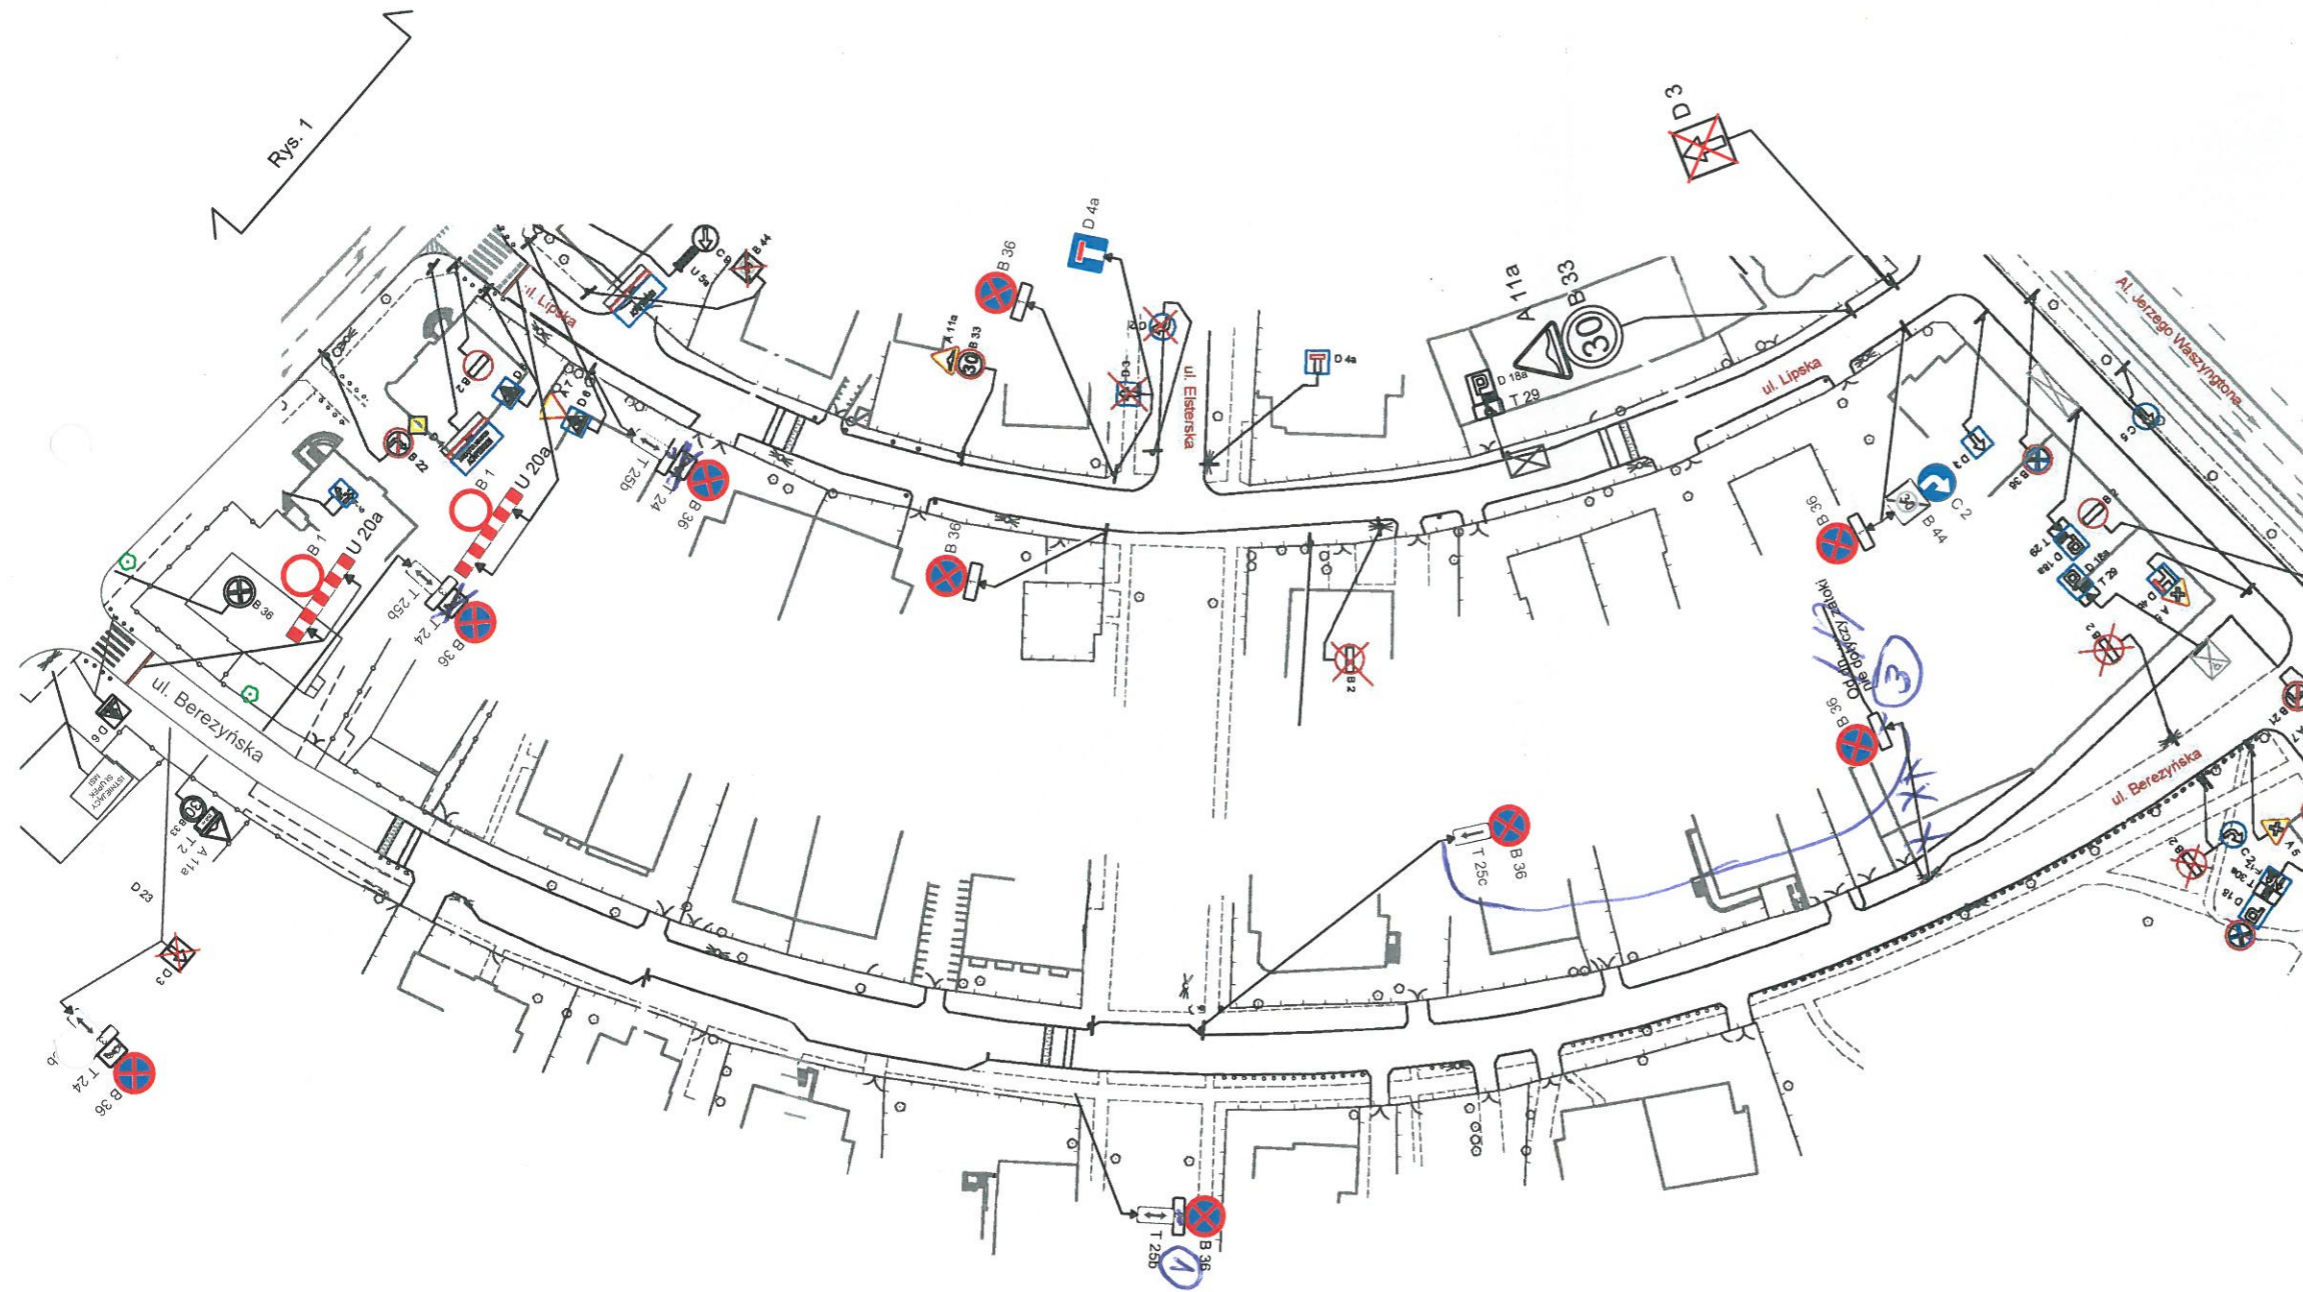

- 1 "W dniach 26.V.br od godz. 18.00 - 28.V.br."
- 2 "W dniach 26.V.br od godz. 18.00 - 28.V.br. także na wyznaczonych miejscach postoju"
- 3 "W dniach 26.V.br od godz. 18.00 - 28.V.br. z wyłączeniem zatok postojowych"
- 5 Nie dotyczy pojazdów organizatora imprezy Święto Saskiej Kępy

MP PROJEKT

MP-Projekt Inżynieria Ruchu Sp. z o.o
05-270 Marki ul. Piłsudskiego 28
tel fax (22) 771-21-97
www.mp-projekt.pl

Temat:
Projekt czasowej organizacji ruchu dla potrzeb organizacji imprezy pn. "Święta Saskiej Kępy"

ul.Lipska i ul. Berezynska		1:1000
Opracował: M. Bonikowski		03.2017
Opracował:		Rys: 9