


PREZYDENT MIASTA STOŁECZNEGO WARSZAWY
 pl. Bankowy 3/5, 00-950 Warszawa
 ZATWIERDZENIE nr: ZR-OR.7221 *2.700.20 24*
 z programem sygnalizacji świetlnej
 nr: /
 strona/rysunek nr **8**

z up. PREZYDENTA M ST WARSZAWY
Andrzej Piński
 Zastępca Dyrektora
 W Biurze Zarządzania Ruchem Drogowym

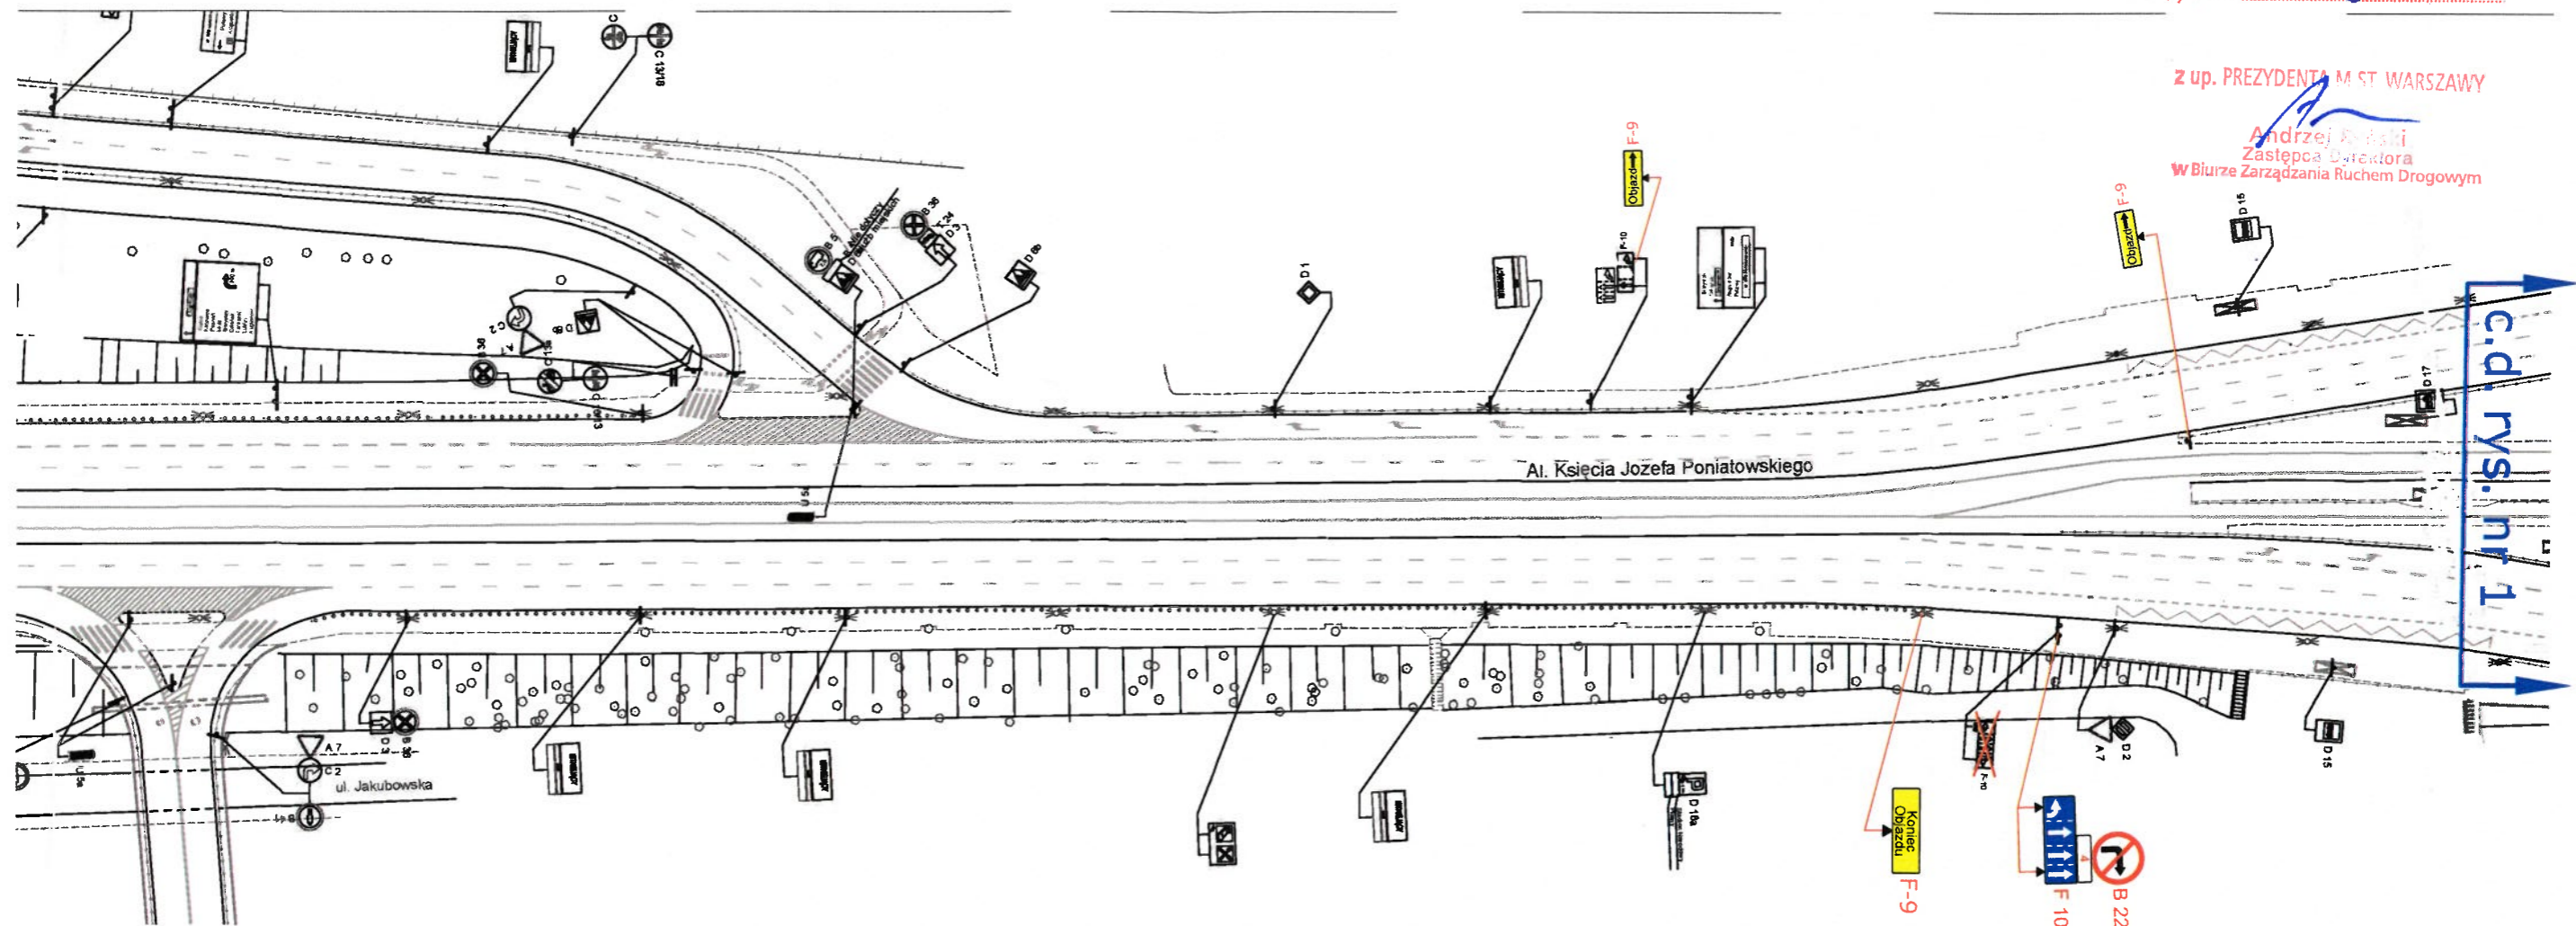

4 „Nie dotyczy pojazdów organizatora imprezy Święto Saskiej Kępy”

| | |
|--|-------------------------------|
|  MP-Projekt Inżynieria Ruchu 05-270 Marki ul. Piłsudskiego 28 tel. (22) 771-21-97 www.mp-projekt.pl | |
| Temat: <h2 style="margin: 0;">Święto Saskiej Kępy</h2> <h3 style="margin: 0;">2024</h3> | |
| al. Ks. J. Poniatowskiego | 1:1000 |
| Opracował: A. Makowski | <i>A. Makowski</i> 02.2024 |
| Opracował: | Rys: 8 |