


T-0

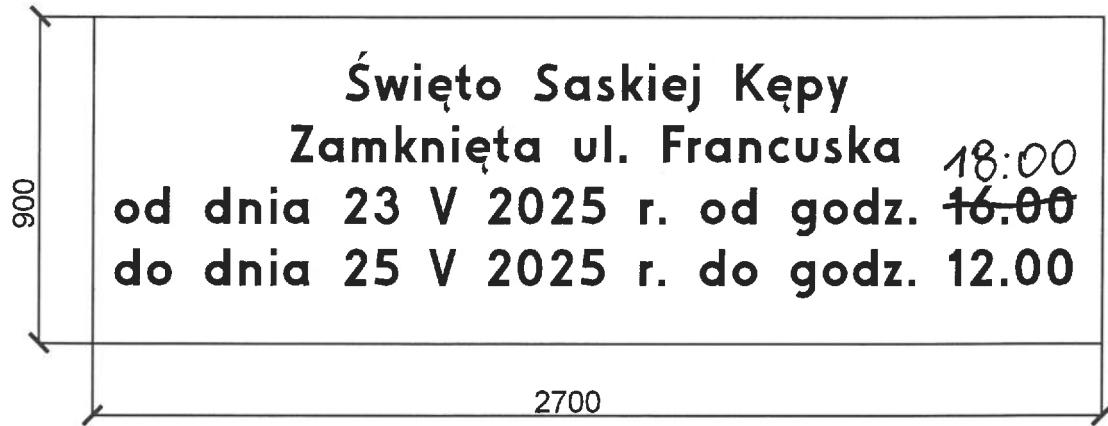


PREZYDENT MIASTA STOŁĘCZNEGO WARSZAWY
pl. Bankowy 3/5, 00-950 Warszawa

~~Opinia~~/załącznik do projektu nr: 1


ZR-OR.7221.2427.202 5

T-1

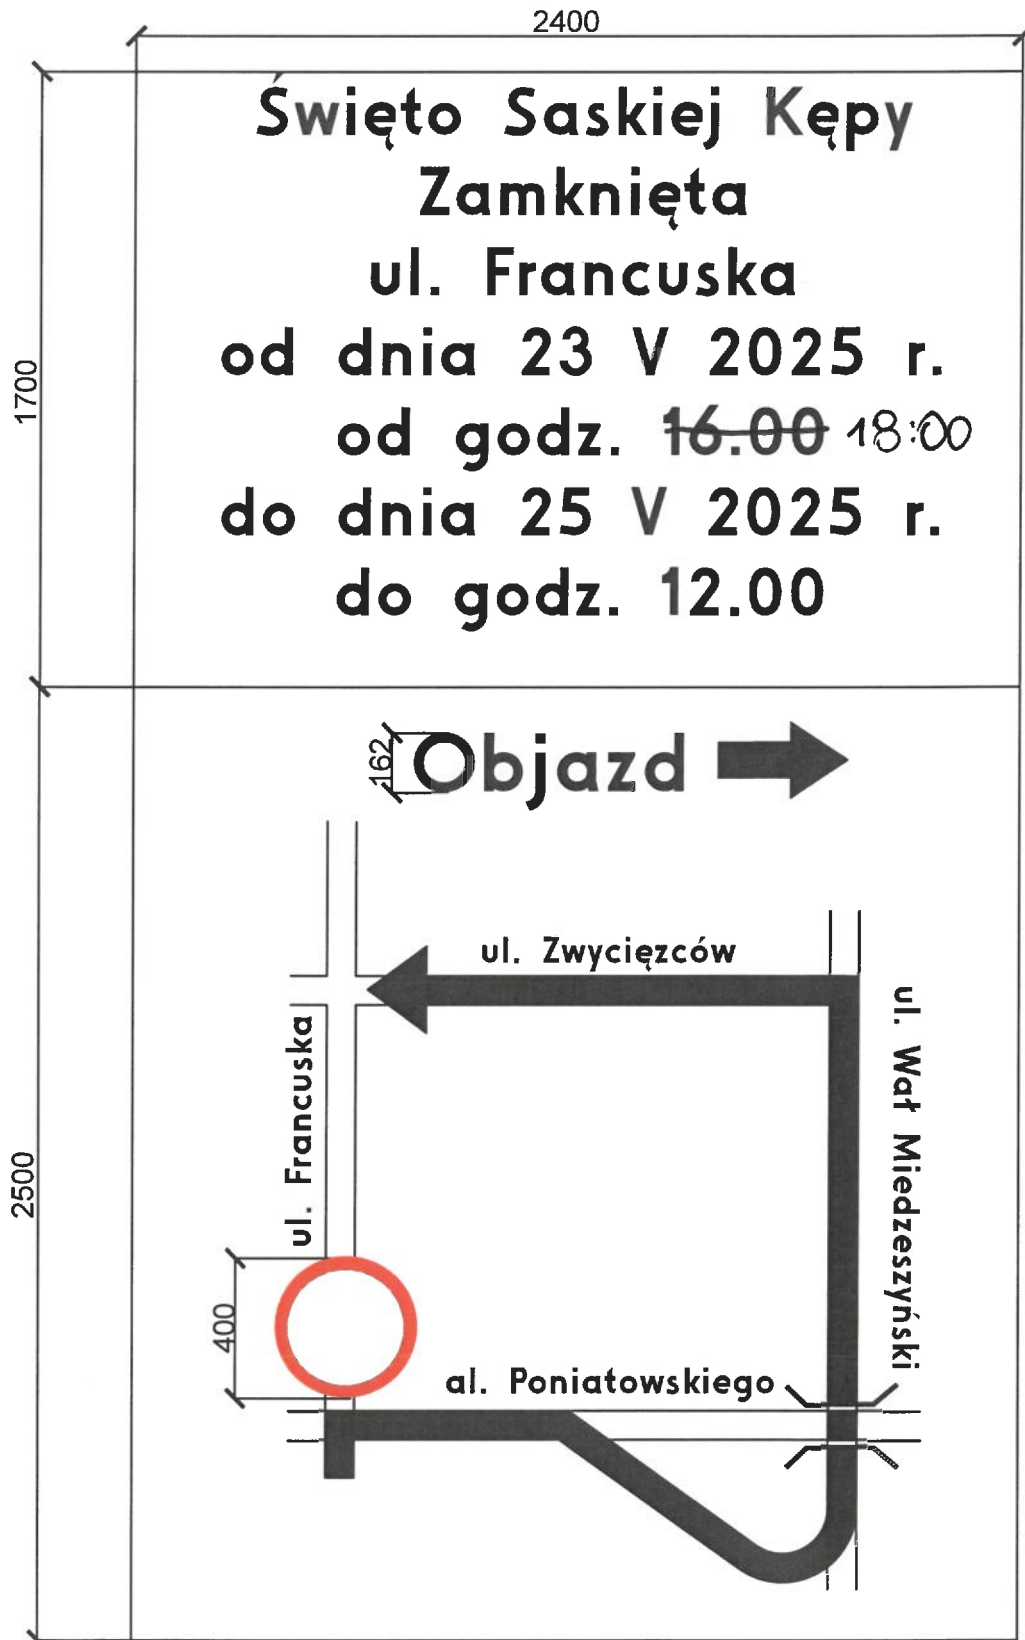


T-2

PREZYDENT MIASTA STOŁECZNEGO WARSZAWY
pl. Bankowy 3/5, 00-950 Warszawa
Opinia/zatęcznik do projektu nr: 3
ZR-OR.7221-2.427.202 5

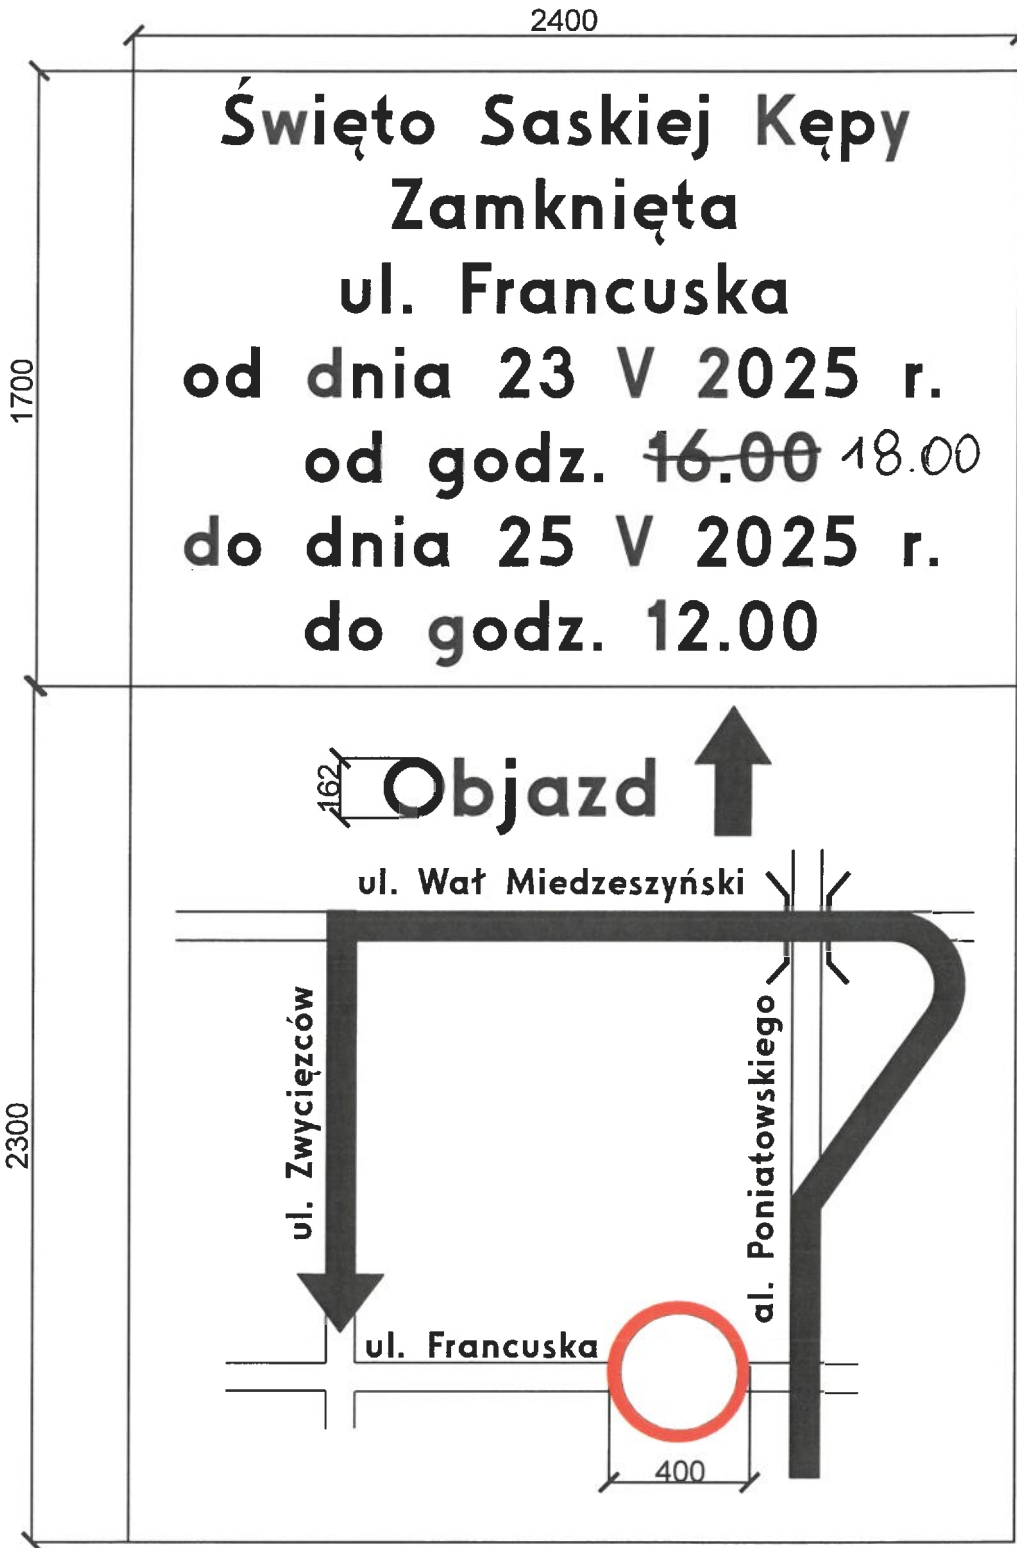

T-3

PREZYDENT MIASTA STOŁECZNEGO WARSZAWY
pl. Bankowy 3/5, 00-950 Warszawa
Opinia/załącznik do projektu nr: 4
ZR-OR.7221.2427.202 5

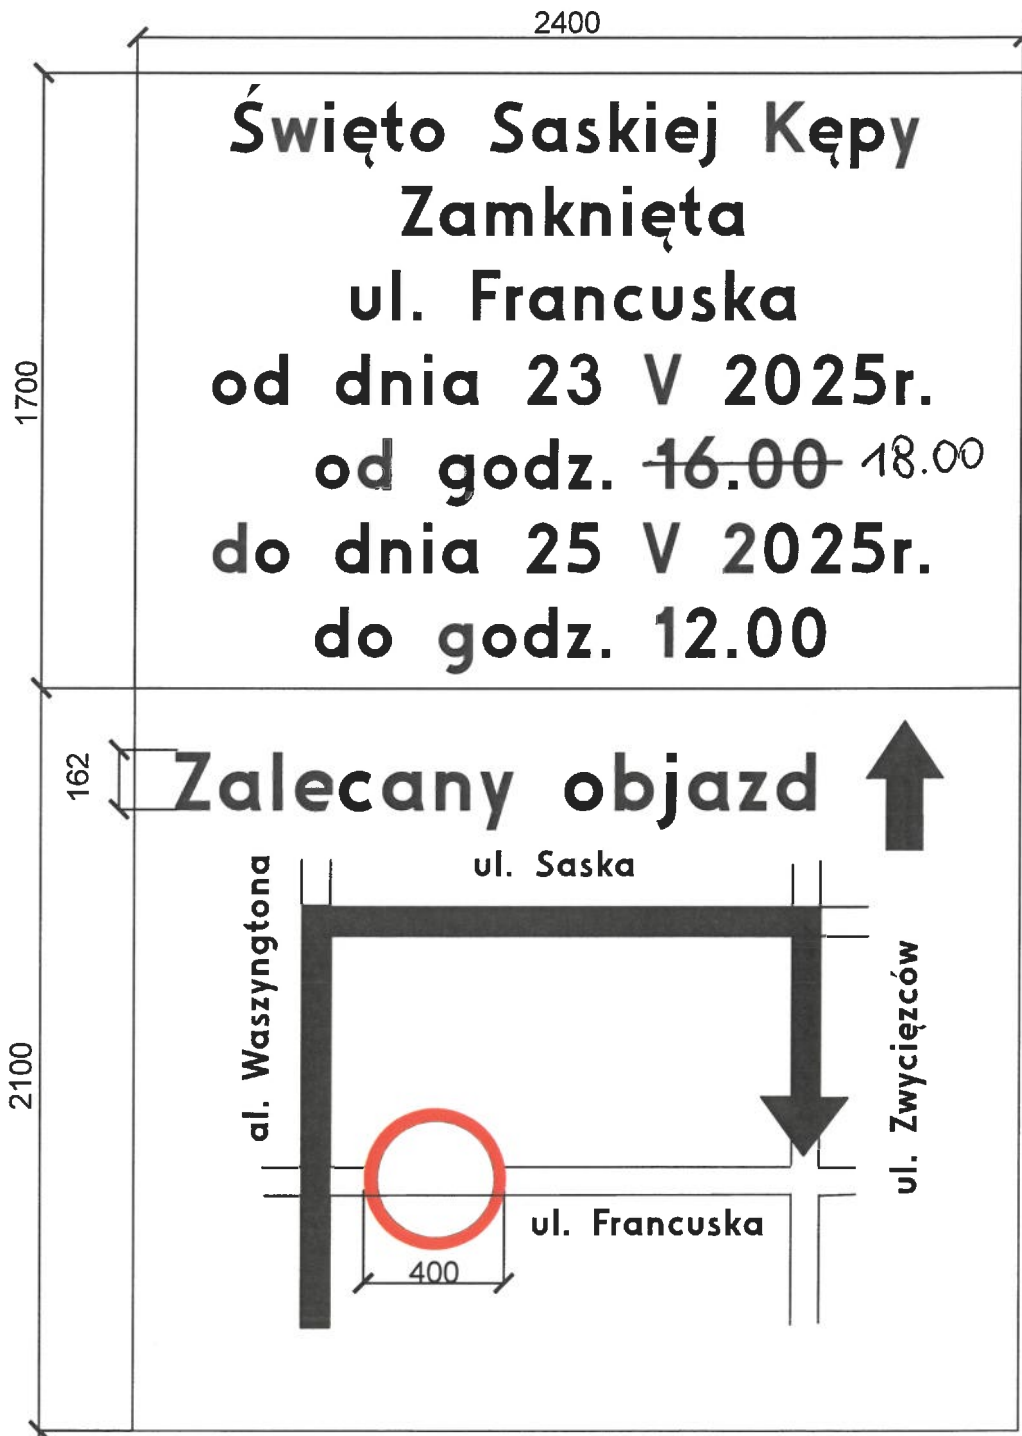

T-4

PREZYDENT MIASTA STOLECZNEGO WARSZAWY
pl. Bankowy 3/5, 00-950 Warszawa
Opinia/załącznik do projektu nr: 5
ZR-OR.7221.2427.202 5

