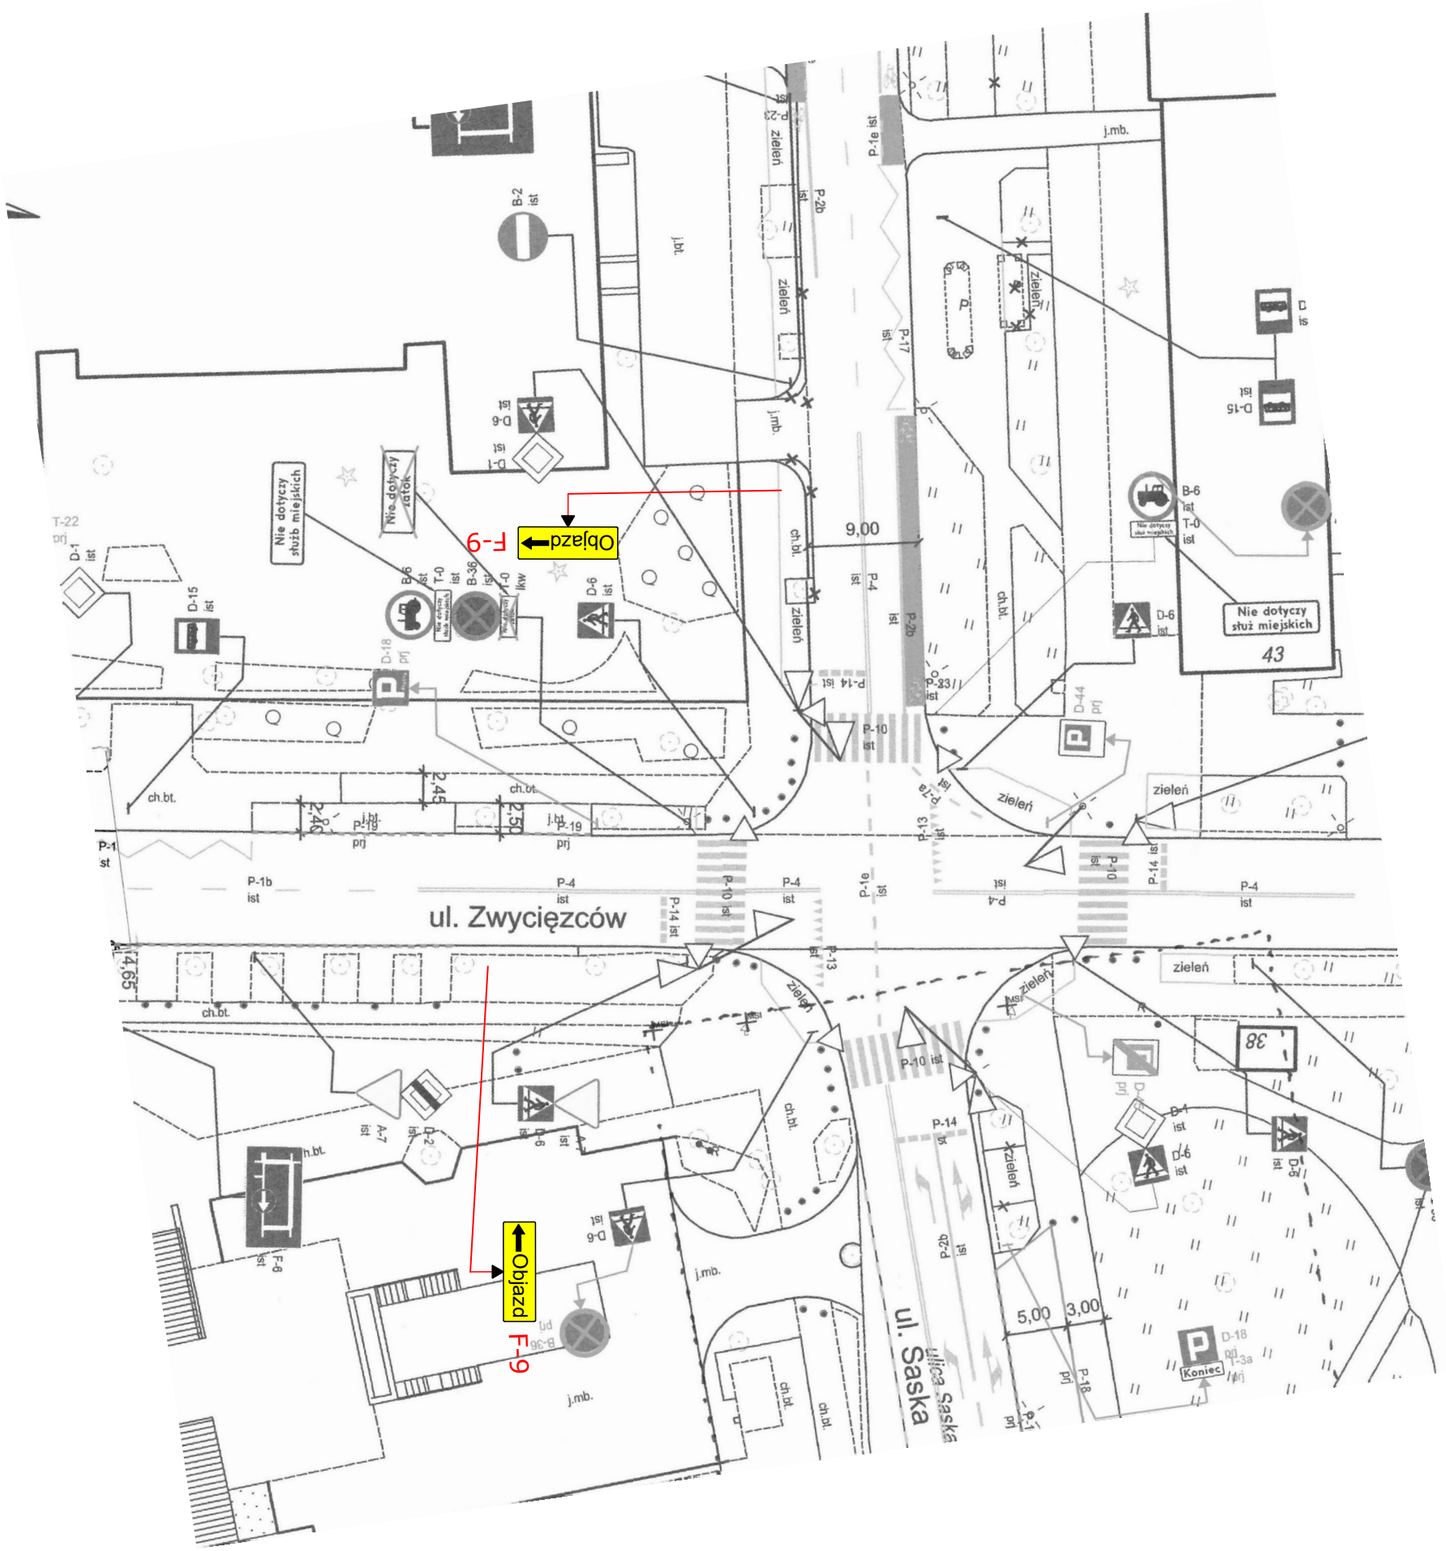

PREZYDENT MIASTA STOŁECZNEGO WARSZAWY
pl. Bankowy 3/5 ... Warszawa
ZATWIERDZENIE nr ZR-OR.7221.2.427.20 25
z programem sygnalizacji świetlnej
nr: ...../.....
strona/rysunek nr 5

z up. PREZYDENTA M.ST. WARSZAWY
Grzegorz Janowski
Zastępca Naczelnika
w Wydziale Organizacji Ruchu
w Biurze Zarządzania Ruchem Drogowym

MP PROJEKT
MP-Projekt Inżynieria Ruchu
05-270 Marki ul. Piłsudskiego 28
tel. (22) 771-21-97
www.mp-projekt.pl

Temat:

Święto Saskiej Kępy 2025

ul. Wał Miedzeszyński		1:500
Opracował: K.Kossakowski		02.2025
Opracował:		Rys: 5