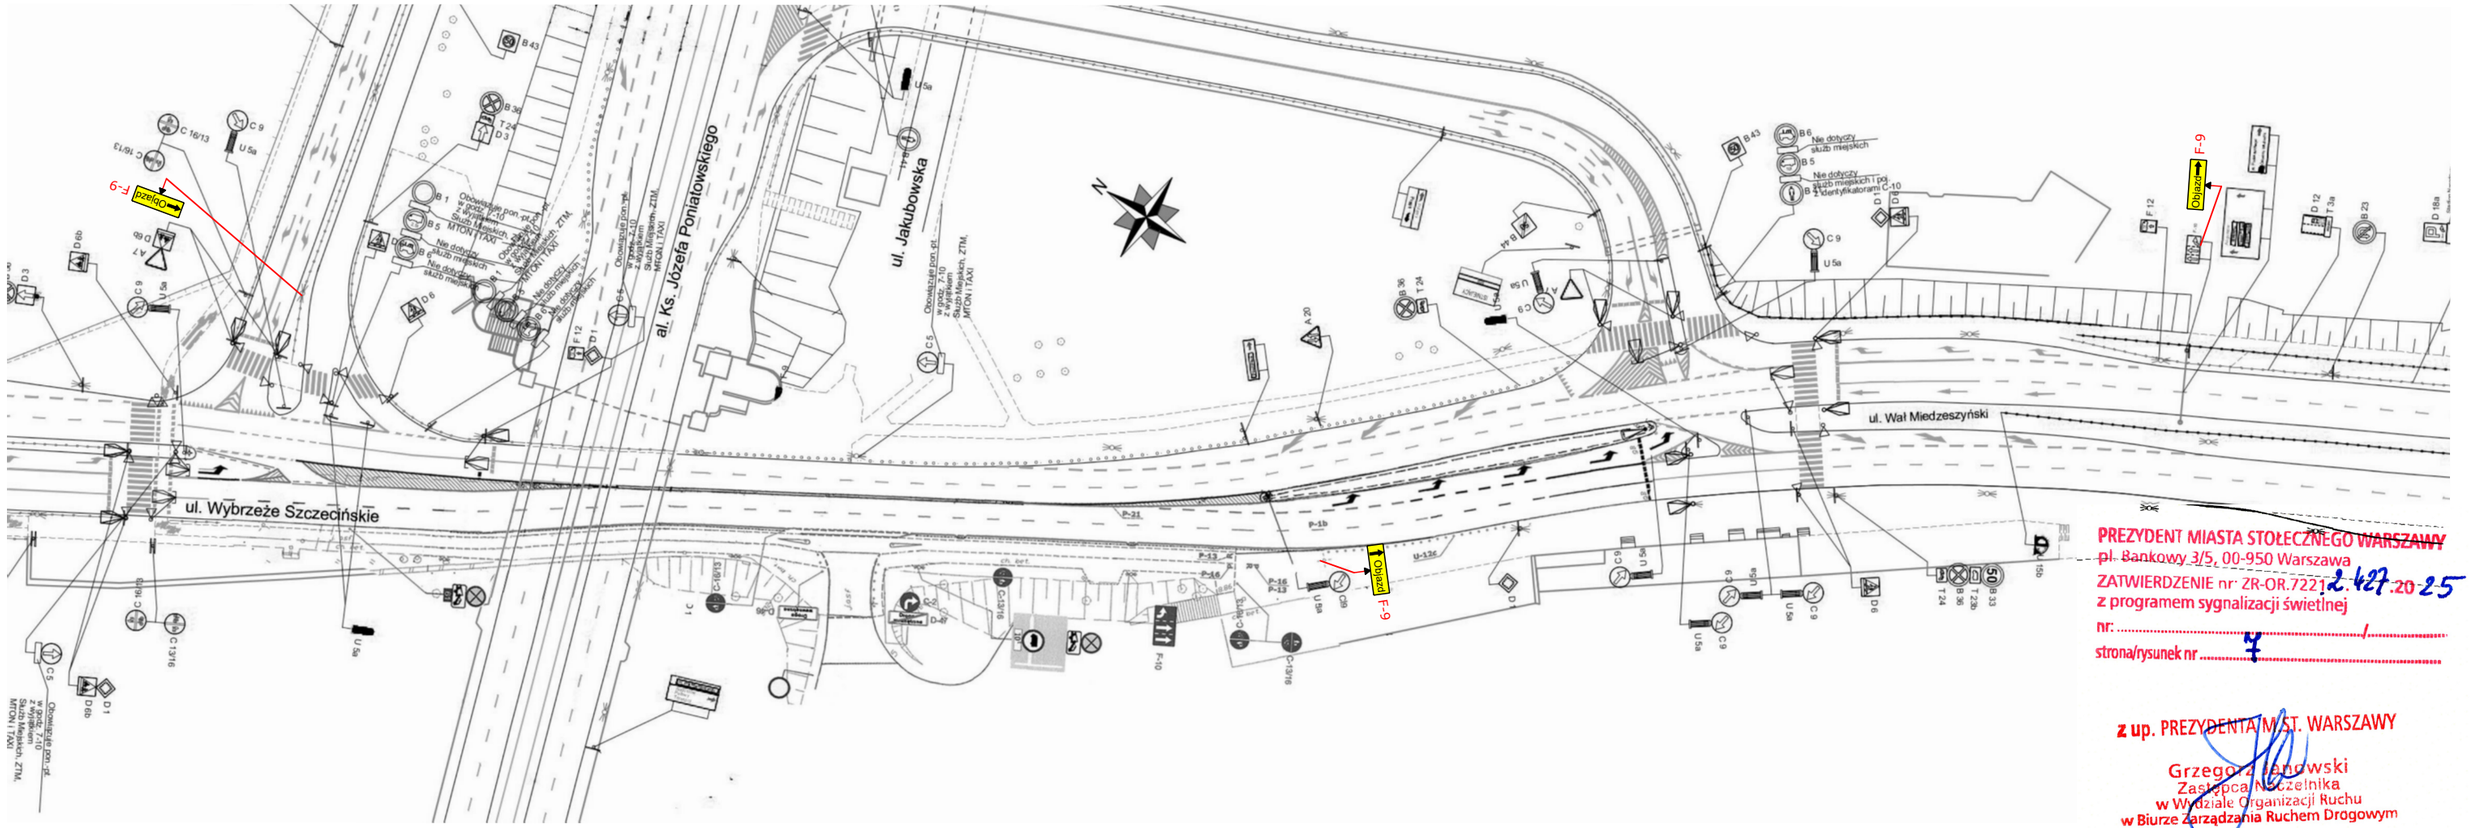

PREZYDENT MIASTA STOŁECZNEGO WARSZAWY
pl. Bankowy 3/5, 00-950 Warszawa
ZATWIERDZENIE nr ZR-OR.7221.2.427.2025
z programem sygnalizacji świetlnej
nr: ...../.....
strona/rysunek nr 7

z up. PREZYDENTA M.ST. WARSZAWY
Grzegorz Jendowski
Zastępca Naczelnika
w Wydziale Organizacji Ruchu
w Biurze Zarządzania Ruchem Drogowym

MP PROJEKT
MP-Projekt Inżynieria Ruchu
05-270 Marki ul. Piłsudskiego 28
tel. (22) 771-21-97
www.mp-projekt.pl

Temat:

Święto Saskiej Kępy 2025

ul. Wał Miedzeszyński		1:1000
Opracował: K.Kossakowski		02.2025
Opracował:		Rys: 7