

*Projekt czasowej organizacji ruchu
dla potrzeb zabezpieczenia imprezy
„Święto Saskiej Kępy” w dn. 27.V.2023 r.
na ul. Francuskiej w Warszawie*

Autor: A. Makowski

Luty 2023

OPIS TECHNICZNY

1. Cel i zakres opracowania.

Celem niniejszego opracowania jest zapewnienie bezpieczeństwa ruchu drogowego na czas obchodów Święta Saskiej Kępy w dniu 27.V.2023 r. w Warszawie.

Opracowanie obejmuje:

- zmiany w organizacji ruchu

2. Podstawy prawne wykonania opracowania.

Projekt wykonano zgodnie z obowiązującymi przepisami prawnymi:

- Ustawa „Prawo o ruchu drogowym” z dn. 20 czerwca 1997 r. (Dz. U. nr 98 poz. 1137 z dnia 18 października 2012 r. – z późniejszymi zmianami)
- Rozporządzenie Ministrów Transportu i Infrastruktury oraz Spraw Wewnętrznych w sprawie znaków i sygnałów drogowych z dnia 31 lipca 2002 r. (Dz. U. nr 170 poz. 1393 z dn. 29 października 2003r.)
- Rozporządzenie Ministra Infrastruktury z dnia 23 września 2003r. w sprawie szczegółowych warunków zarządzania ruchem na drogach oraz wykonywania nadzoru nad tym zarządzeniem (Dz. U. nr 177 z dnia 14 października 2003 poz. 1729)

Projekt wykonano w opracowaniu o dostarczony przez Inwestora projekt techniczny i podkład geodezyjny w skali 1:500 oraz wykonaną w terenie inwentaryzacją stanu istniejącego z uwzględnieniem istniejącego oznakowania pionowego i poziomego.

3. Opis stanu istniejącego.

Ul. Francuska zaliczana jest do kategorii dróg powiatowych. Szerokość ulicy wynosi ok. 14m, z obustronnymi chodnikami i wydzielonymi miejscami postojowymi.

4. Projekt organizacji ruchu

Projekt czasowej organizacji ruchu został przedstawiony na rysunkach nr 1-7. Na czas imprezy „Święto Saskiej Kępy” zostanie wyłączona z ruchu kołowego ulica Francuska na odcinku od ronda J. Waszyngtona do ul. Zwycięzców. Ulica Walecznych zostanie zmieniona z drogi jednokierunkowej na drogę dwukierunkową.

Objazd poprowadzono równoległymi ulicami – ul. Saską i ul. Wał Miedzeszyński

Termin i czas trwania imprezy: 27.V.2023 w godz. 12.00-22.00.

Tablice T-0 należy ustawić co najmniej na 5 dni przed wprowadzeniem organizacji ruchu.

Znaki B-36 z tabliczkami T-24 należy ustawić co najmniej na 5 dni przed wprowadzeniem organizacji ruchu.

5. Termin:


Wprowadzenie czasowej organizacji ruchu: 26.V.2023r. od godz. 16.00

Przywrócenie stałej organizacji ruchu: 28.V.2023r. do godz 12.00


Zgodnie z §12 ust.1 rozporządzenia Ministra Infrastruktury z dnia 23 września 2003 r. w sprawie szczegółowych warunków zarządzania ruchem na drogach oraz wykonania nadzoru nad tym zarządzaniem (Dz.U 2003 Nr 177, poz. 1729 z późn. zm.) jednostka wprowadzająca organizację ruchu zawiadamia organ zarządzający ruchem, zarząd drogi, oraz właściwego komendanta Policji o terminie jej wprowadzenia, co najmniej 7 dni przed dniem wprowadzenia organizacji ruchu.

Jeśli w terminie, w którym powinna zostać wprowadzona zatwierdzona organizacja ruchu, brak jest ww. zawiadomienia, organ zarządzający ruchem zawiadamia zarząd drogi o utracie ważności zatwierdzonej organizacji ruchu – §12 ust.4


LEGENDA

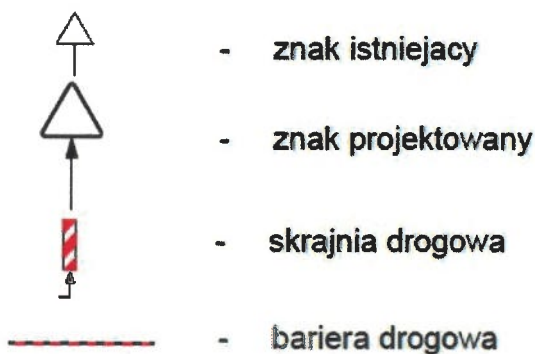

Plan orientacyjny tablic objazdów

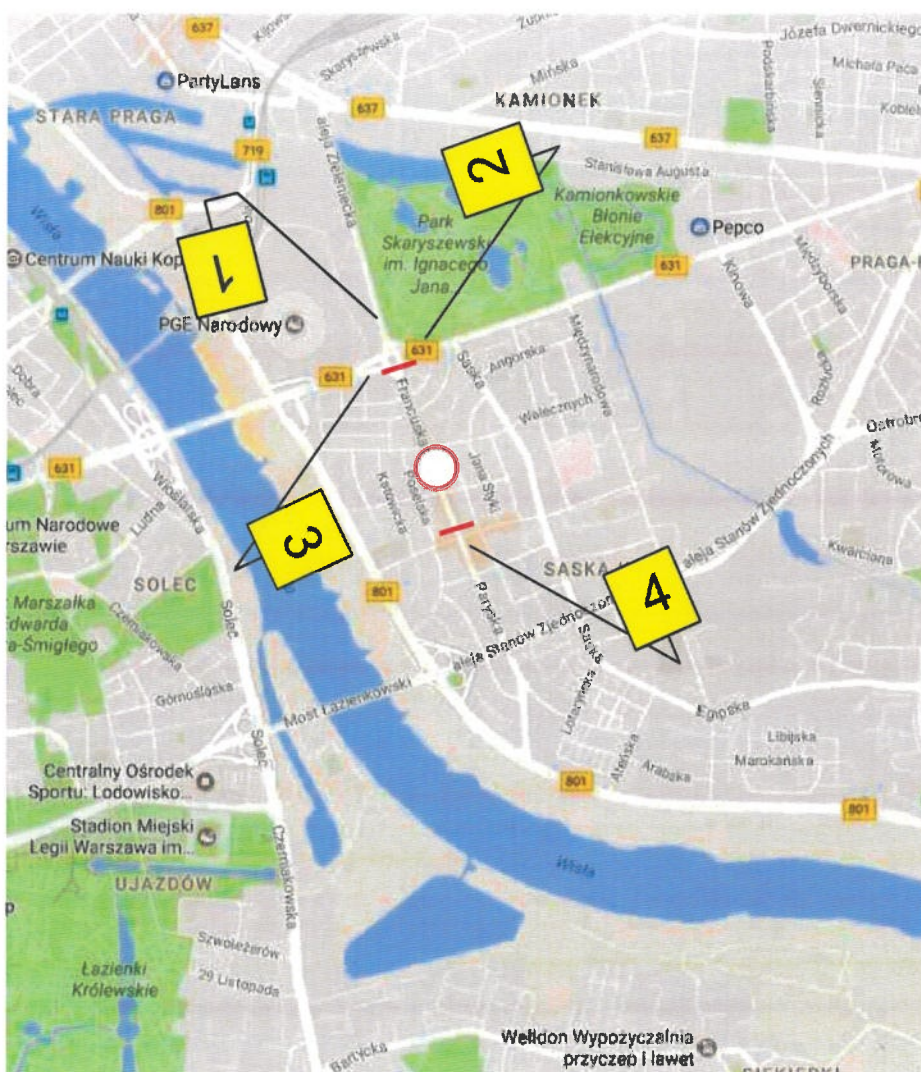


T-0

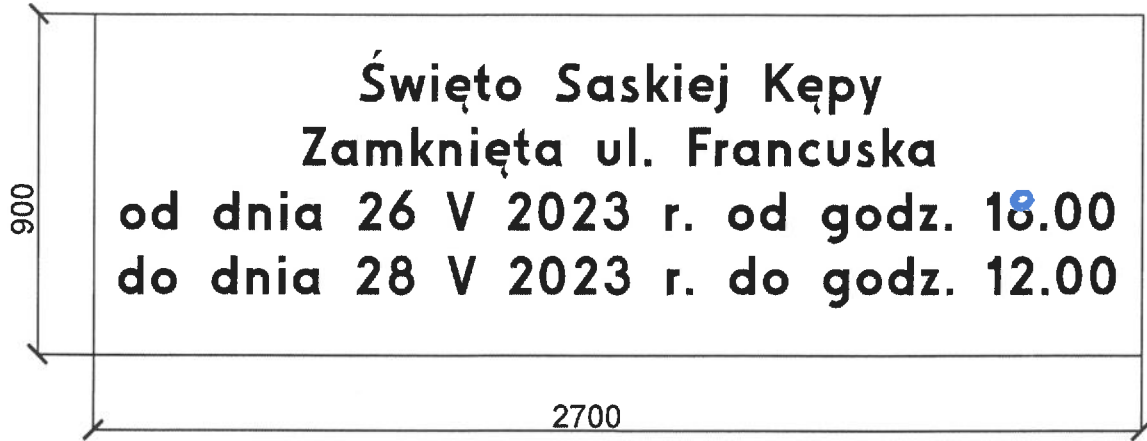


PREZYDENT MIASTA STOŁECZNEGO WARSZAWY
pl. Bankowy 3/5, 00-950 Warszawa
Opinia/załącznik do projektu nr: 1
ZR-OR.7221.2.387.202 3

T-1

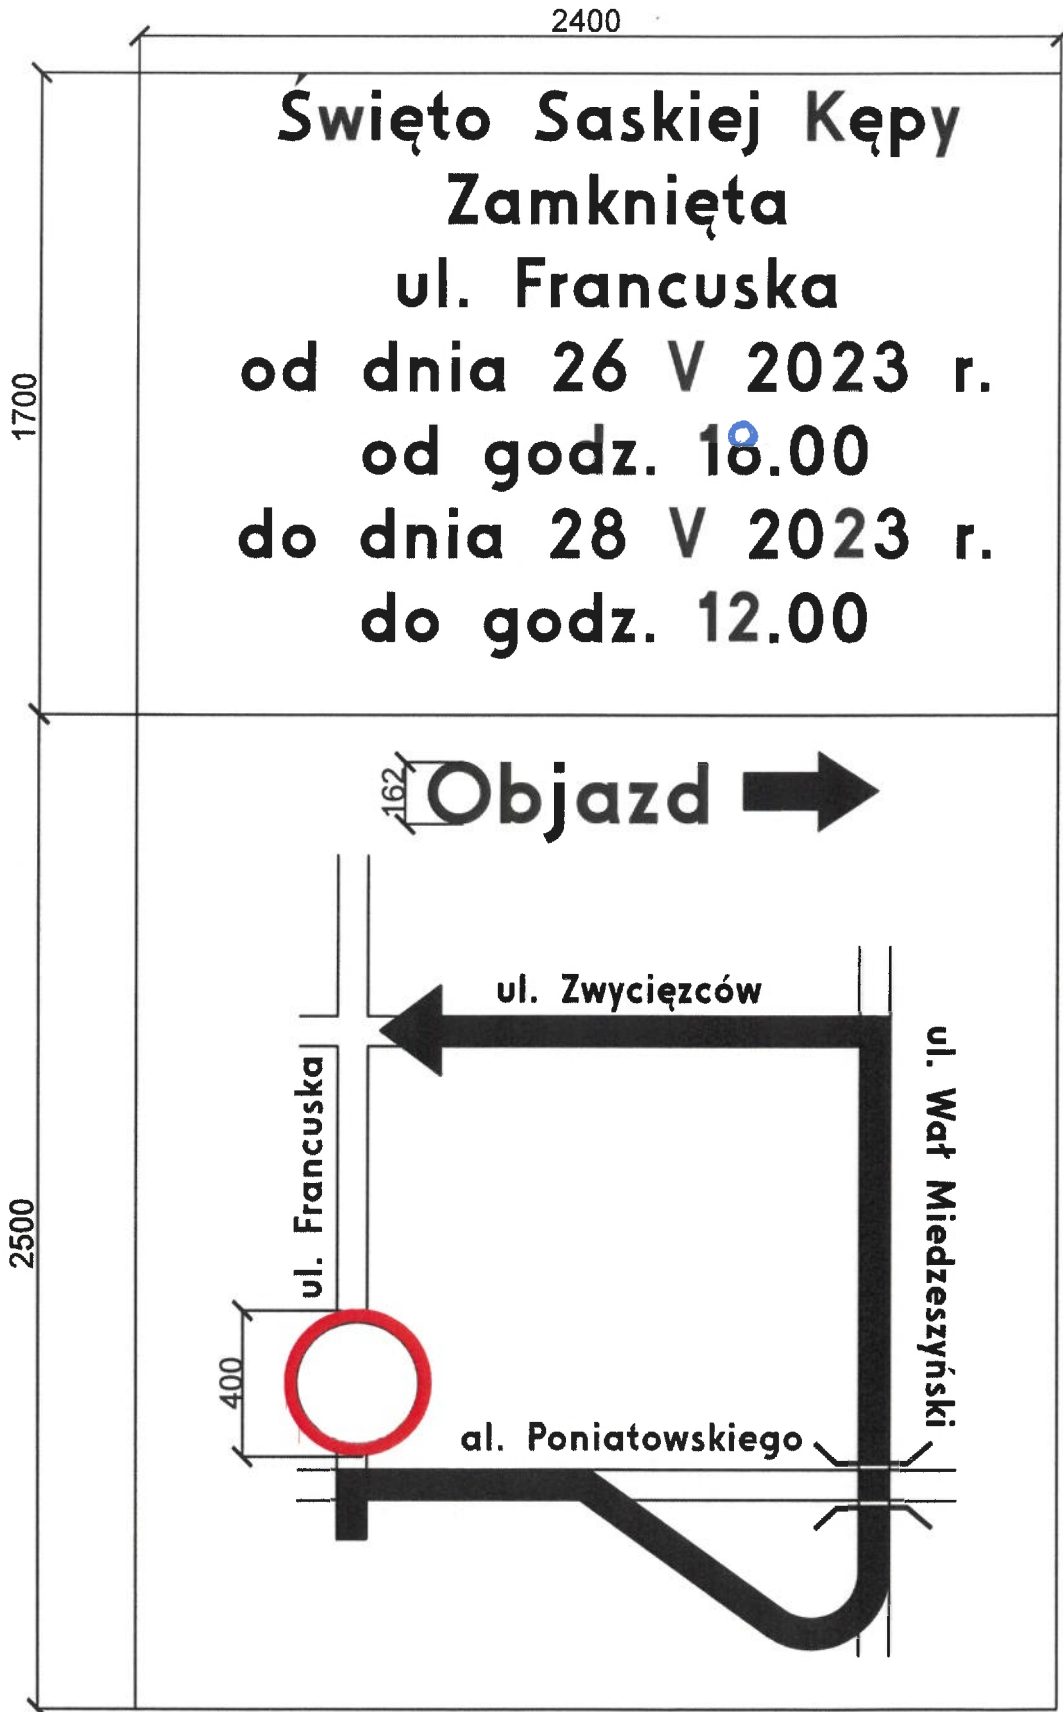


T-2

PREZYDENT MIASTA STOŁECZNEGO WARSZAWY
pl. Bankowy 3/5, 00-950 Warszawa
~~Opinia~~/załącznik do projektu nr: 3
ZR-OR.7221-2.384.202 3

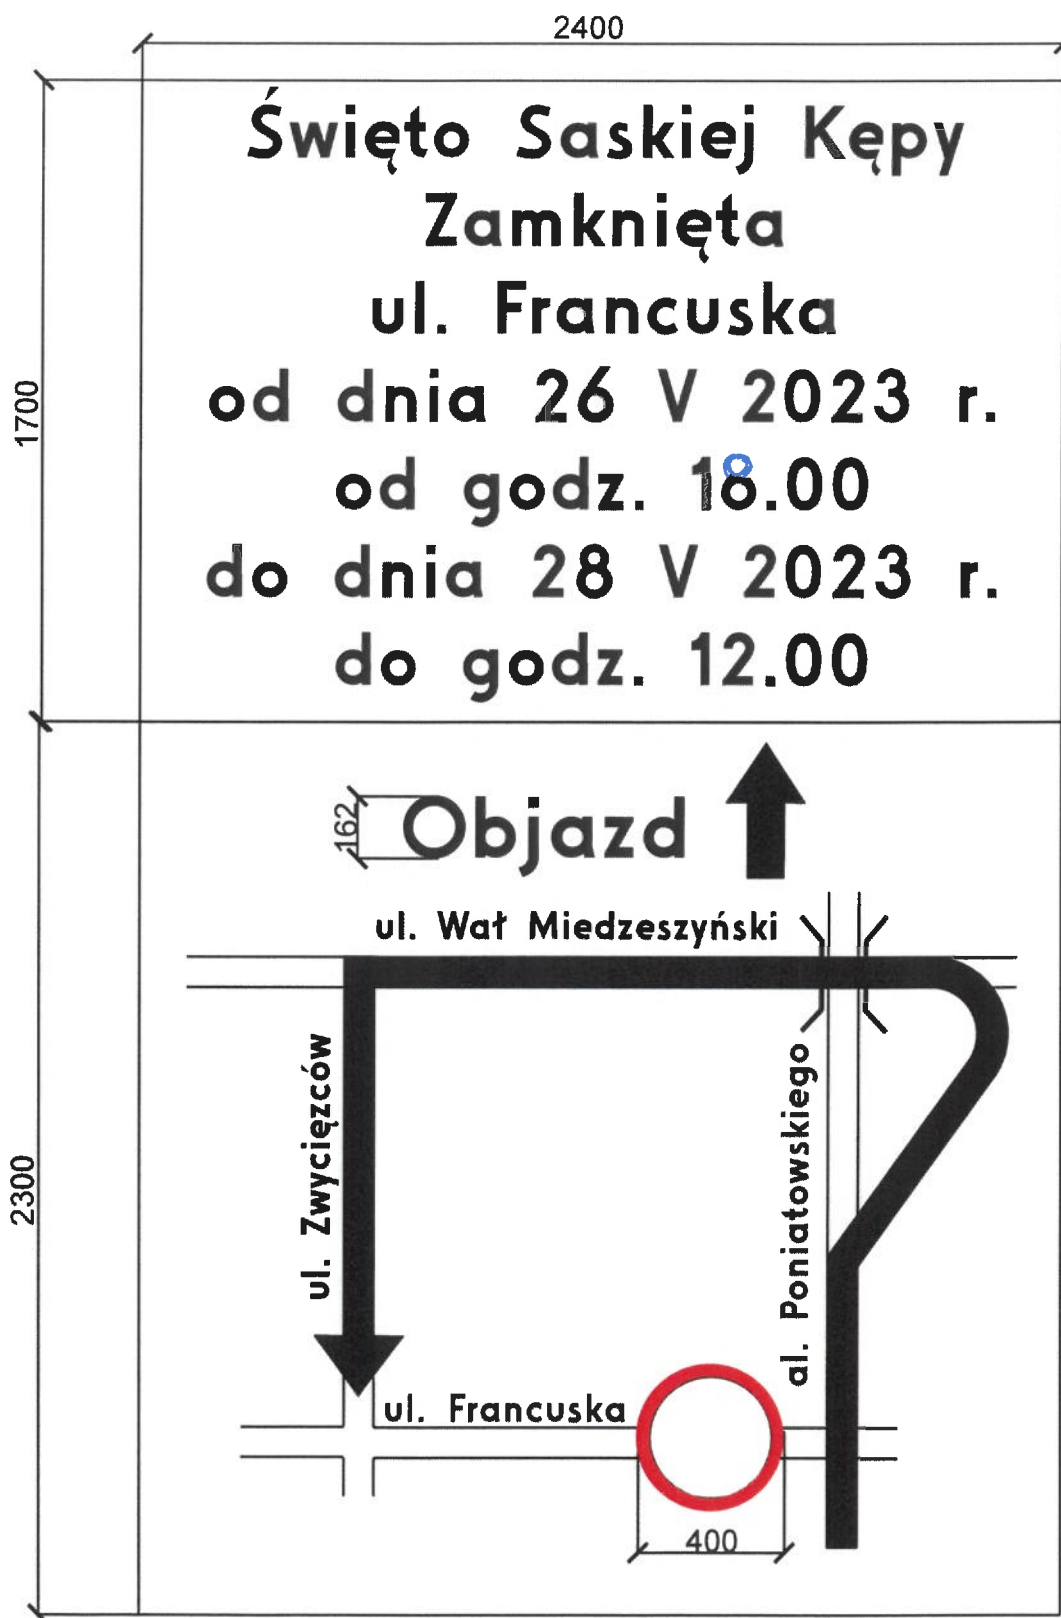


T-3

PREZYDENT MIASTA STOŁECZNEGO WARSZAWY
pl. Bankowy 3/5, 00-950 Warszawa
Opinia/załącznik do projektu nr: 4
ZR-OR.7221.2.387.202 3

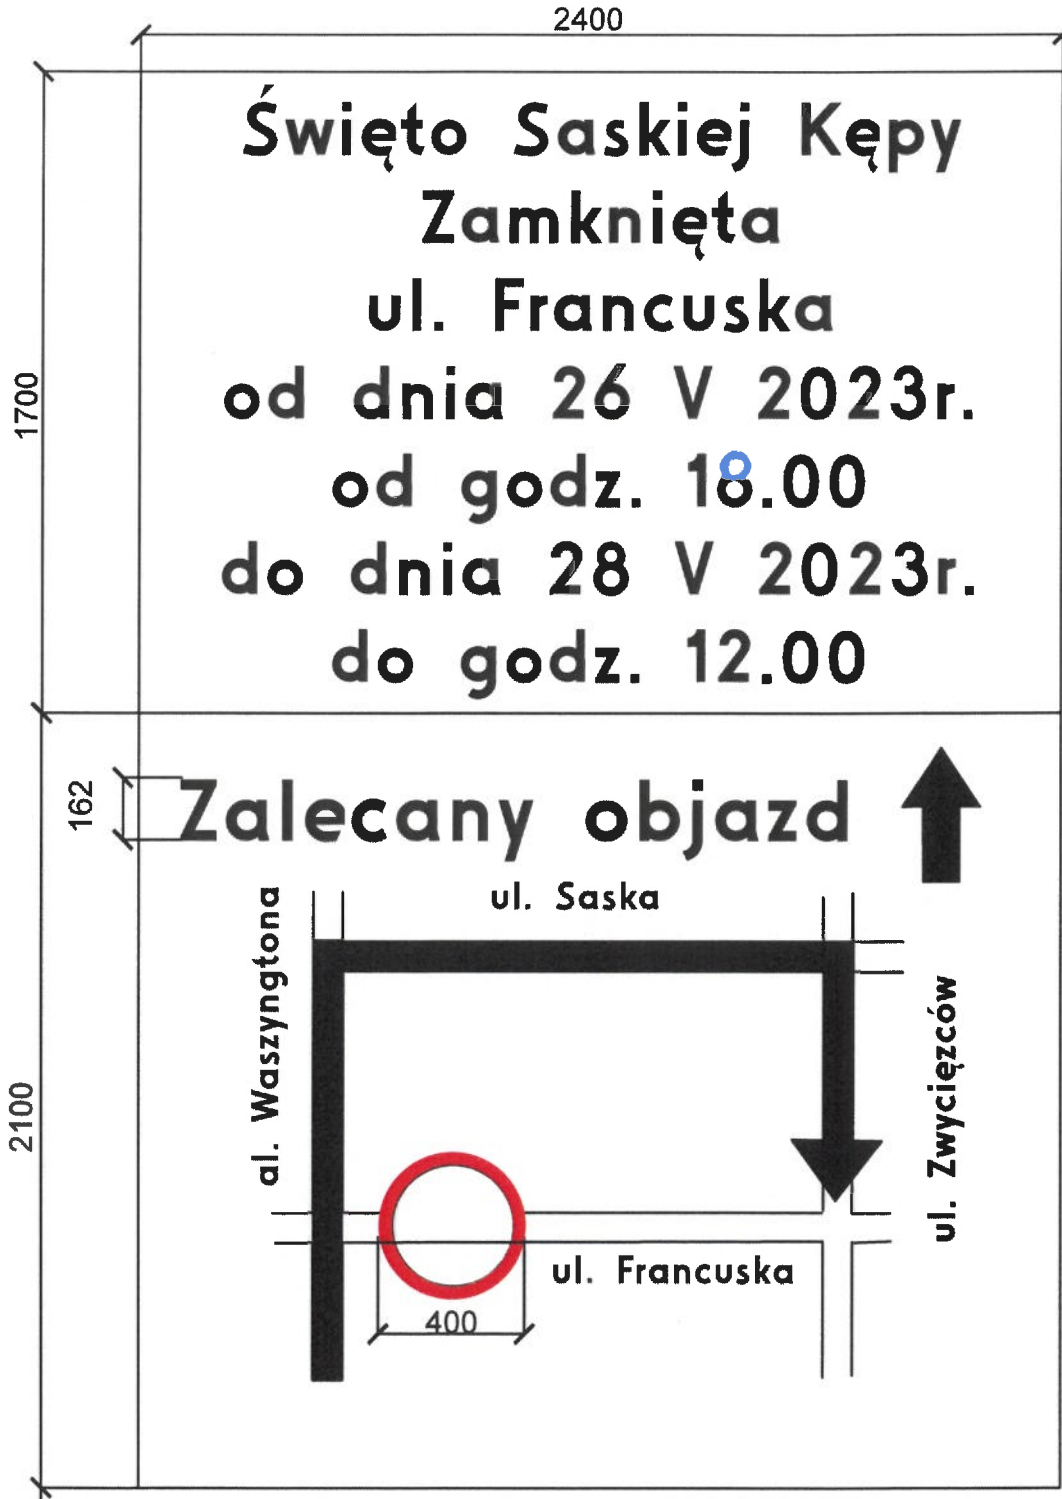

T-4

PREZYDENT MIASTA STOŁECZNEGO WARSZAWY
pl. Bankowy 3/5, 00-950 Warszawa
Opinia/załącznik do projektu nr: 5
ZR-OR.7221.2.387.202 3

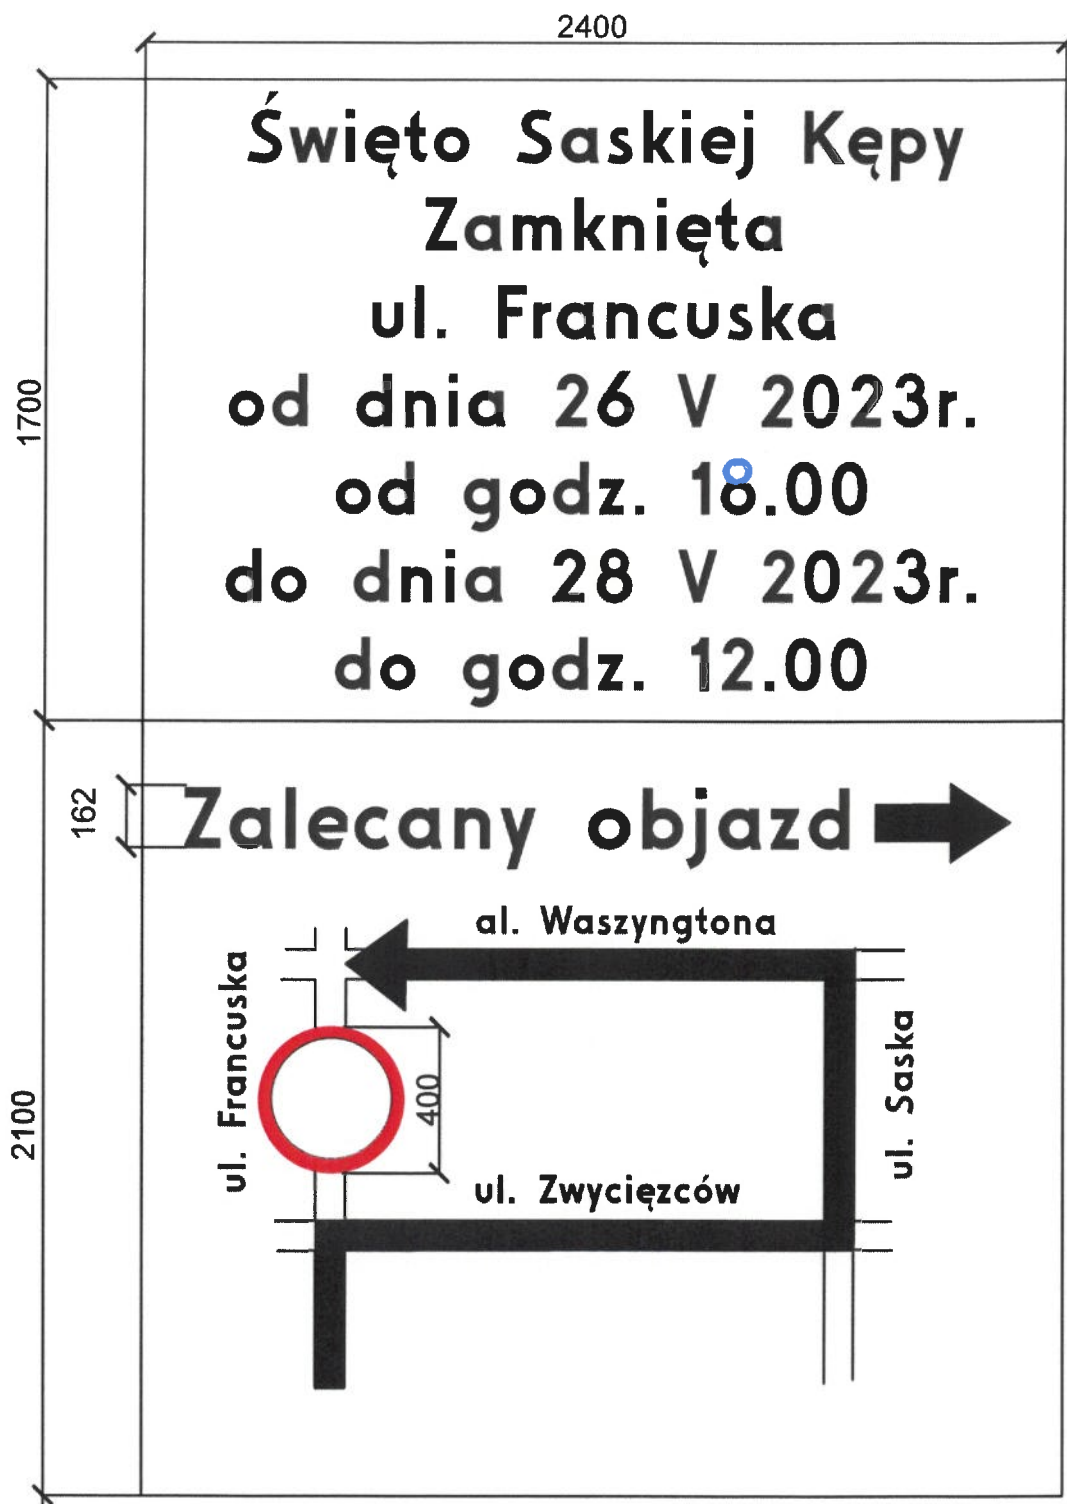

PREZYDENT MIASTA STOLECZNEGO WARSZAWY

Organizator imprezy na minimum 7 dni przed terminem imprezy ma poinformować przy użyciu możliwych, dostępnych środków przekazu o planowanych utrudnieniach.


Zatwierdzenie ważne na warunkach określonych w planie znaków.






Tamara Dombi
 Dyrektor
 Biuro Zarządzania Nieruchomościami

 

- 1 - Od dnia 26 V 2023 r. od godz. 16.00 do dnia 28 V 2023 r. do godz. 12.00*
- 2 - Od dnia 26 V 2023 r. od godz. 16.00 do dnia 28 V 2023 r. do godz. 12.00 tylko na wyznaczonych miejscach postojowych*
- 3 - Od dnia 26 V 2023 r. od godz. 16.00 do dnia 28 V 2023 r. do godz. 12.00 z wyłączeniem znak postojowych*
- 4 - Nie dotyczy pojazdów organizatora imprezy Święta Saskiej Kępy

M.P. PROJEKT
 M.P. Projekt Inżynieria Ruchu
 05-270 Młoty, ul. Powstańców 28
 tel. 122 771 51 47
 www.mp-projekt.pl


Tytuł:
Święto Saskiej Kępy 2023

ul. Francuska 1:500

Strona:
 A. Makowski

Dzienna:
 02.2023

Skala:
 1:500

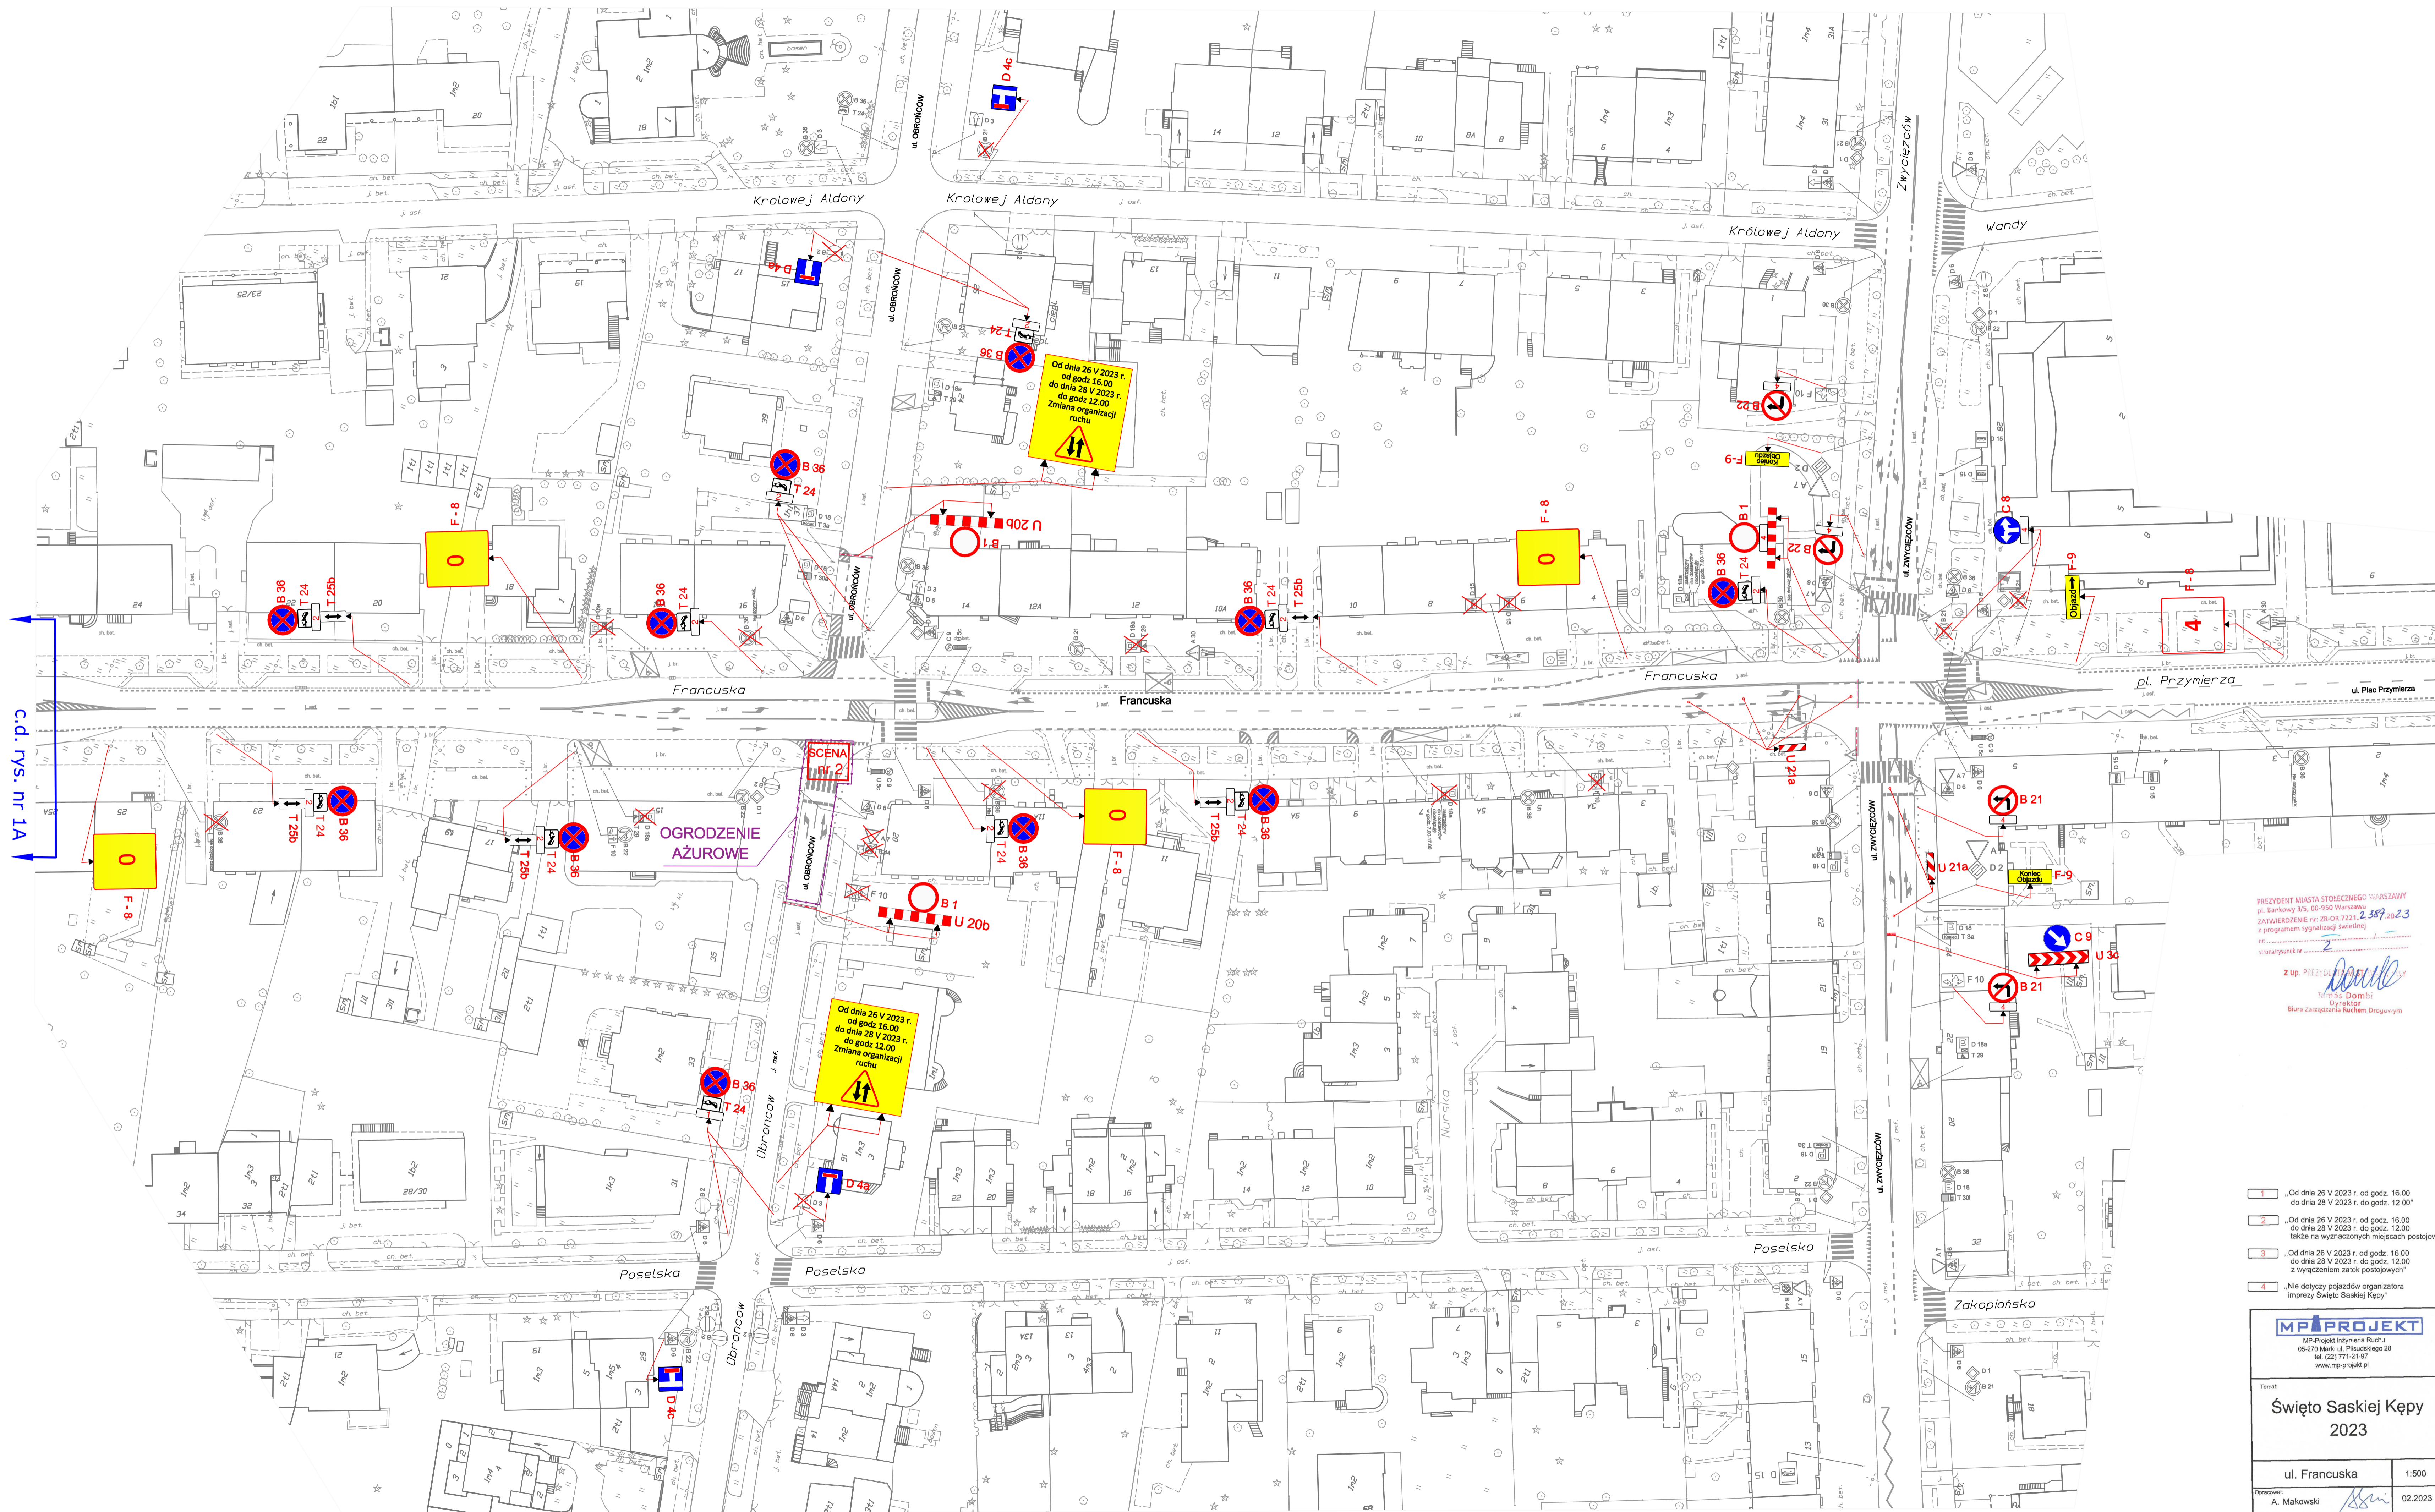

 z programem sygnalizacji świetlnej
 nr:
 data/tytuł nr 2
 Tomasz Dombi
 Dyrektor
 Biuro Zarządzania Ruchem Drogowym

- 1 „Od dnia 26 V 2023 r. od godz. 16.00 do dnia 28 V 2023 r. do godz. 12.00”
- 2 „Od dnia 26 V 2023 r. od godz. 16.00 do dnia 28 V 2023 r. do godz. 12.00 także na wyznaczonych miejscach postojowych”
- 4 „Nie dotyczy pojazdów organizatora imprezy Święto Saskiej Kępy”

MP PROJEKT
 MP-Projekt Inżynieria Ruchu
 05-270 Marki ul. Piłsudskiego 28
 www.mp-projekt.pl

Temat:
Święto Saskiej Kępy 2023

| | |
|---------------------------|--------------|
| ul. Francuska | 1:500 |
| Opracował: A. Makowski | 02.2023 |
| Opracował: | Rys: 2.1B |






PREZYDENT MIASTA STOŁECZNEGO WARSZAWY
 pl. Bankowy 3/5, 00-950 Warszawa
 ZATWIERDZENIE nr: ZR-OR.7221.2387.20.23
 z programem sygnalizacji świetlnej
 nr:
 strona/rysunek nr 3

Z up. PREZYDENTA MIASTA WARSZAWY
Tomasz Dombi
 Tomasz Dombi
 Dyrektor
 Biura Zarządzania Ruchem Drogowym

- 1 „Od dnia 26 V 2023 r. od godz. 16.00 do dnia 28 V 2023 r. do godz. 12.00”
- 3 „Od dnia 26 V 2023 r. od godz. 16.00 do dnia 28 V 2023 r. do godz. 12.00 z wyłączeniem zatok postojowych”

| | |
|--|-------------|
| MP PROJEKT MP-Projekt Inżynieria Ruchu 05-270 Marki ul. Piłsudskiego 28 tel. (22) 771-21-97 www.mp-projekt.pl | |
| Temat: Święto Saskiej Kępy 2023 | |
| ul. Francuska | 1:500 |
| Opracował: A. Makowski | 02.2023 |
| Opracował: | Rys: 3/2 |

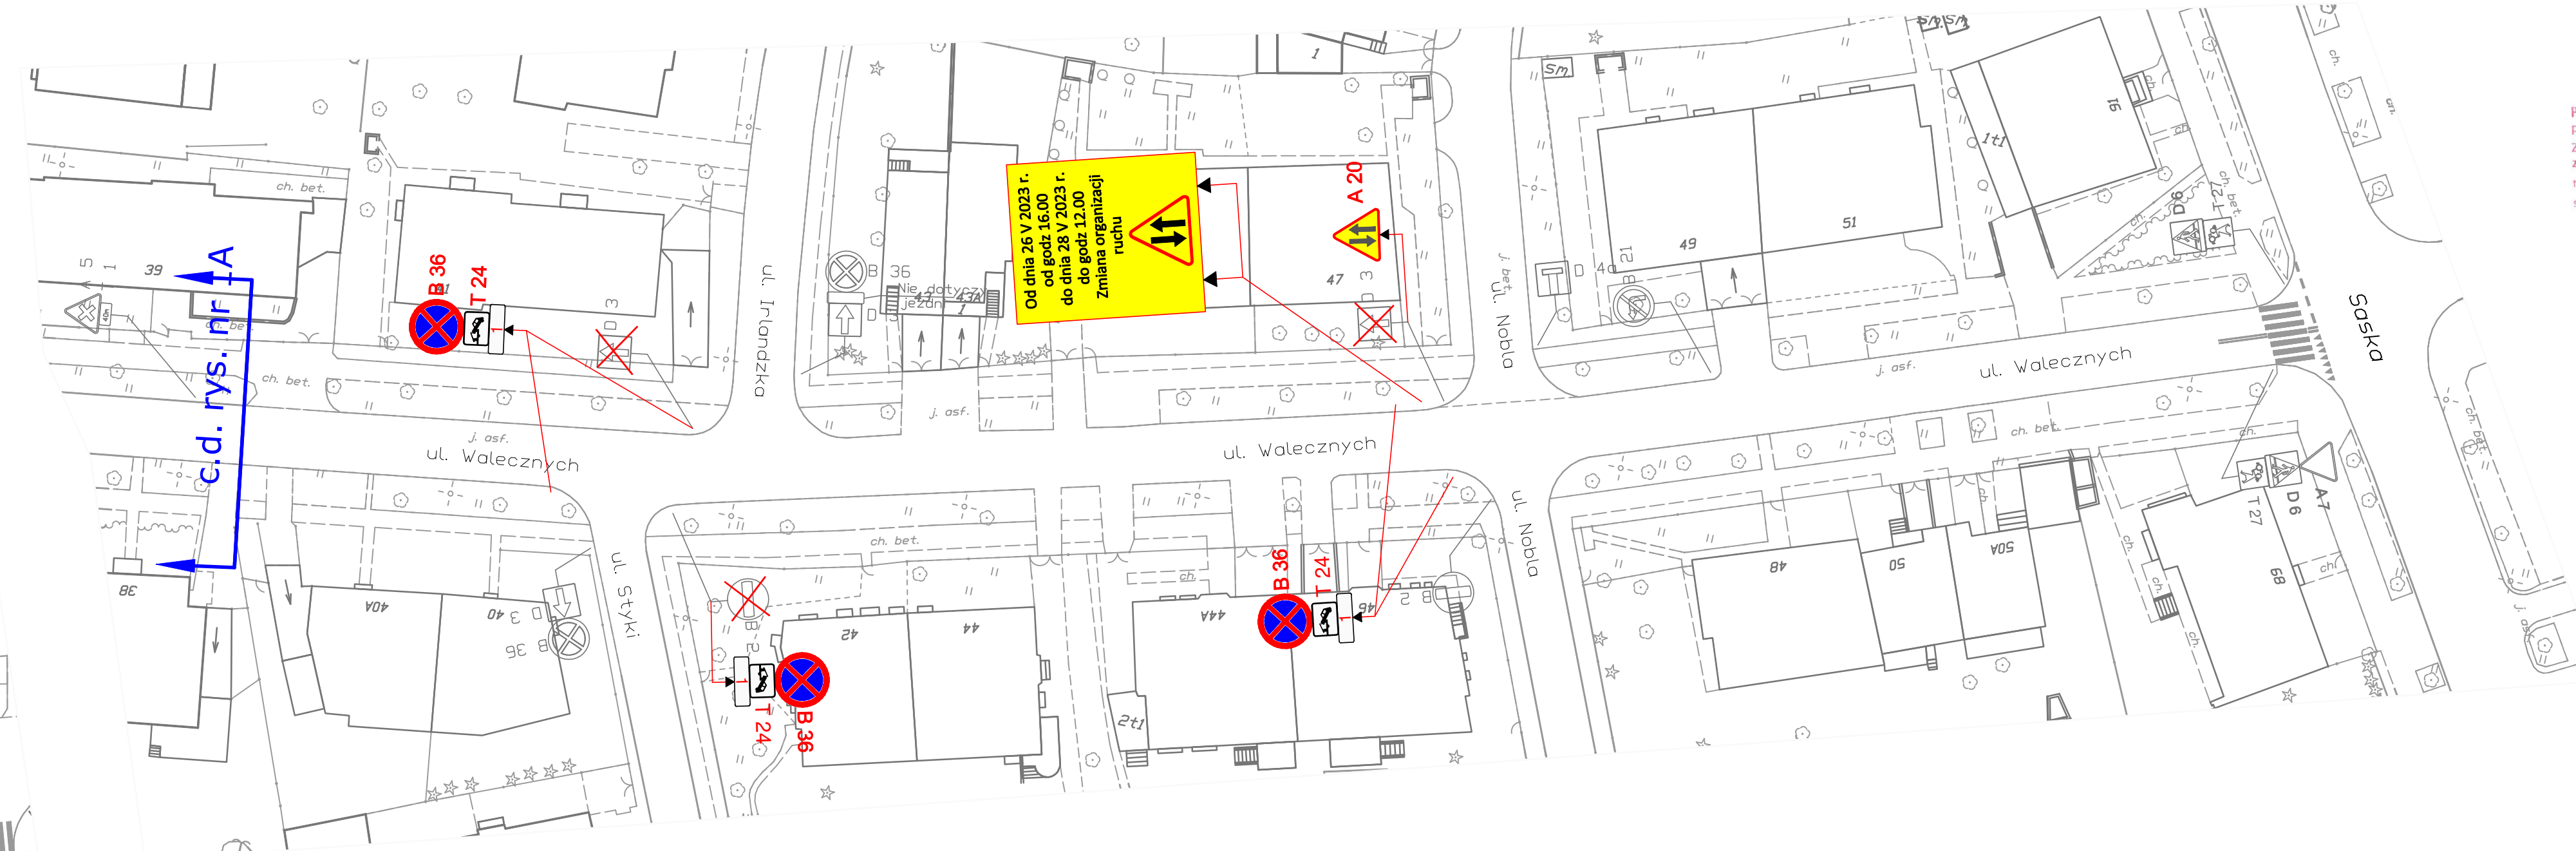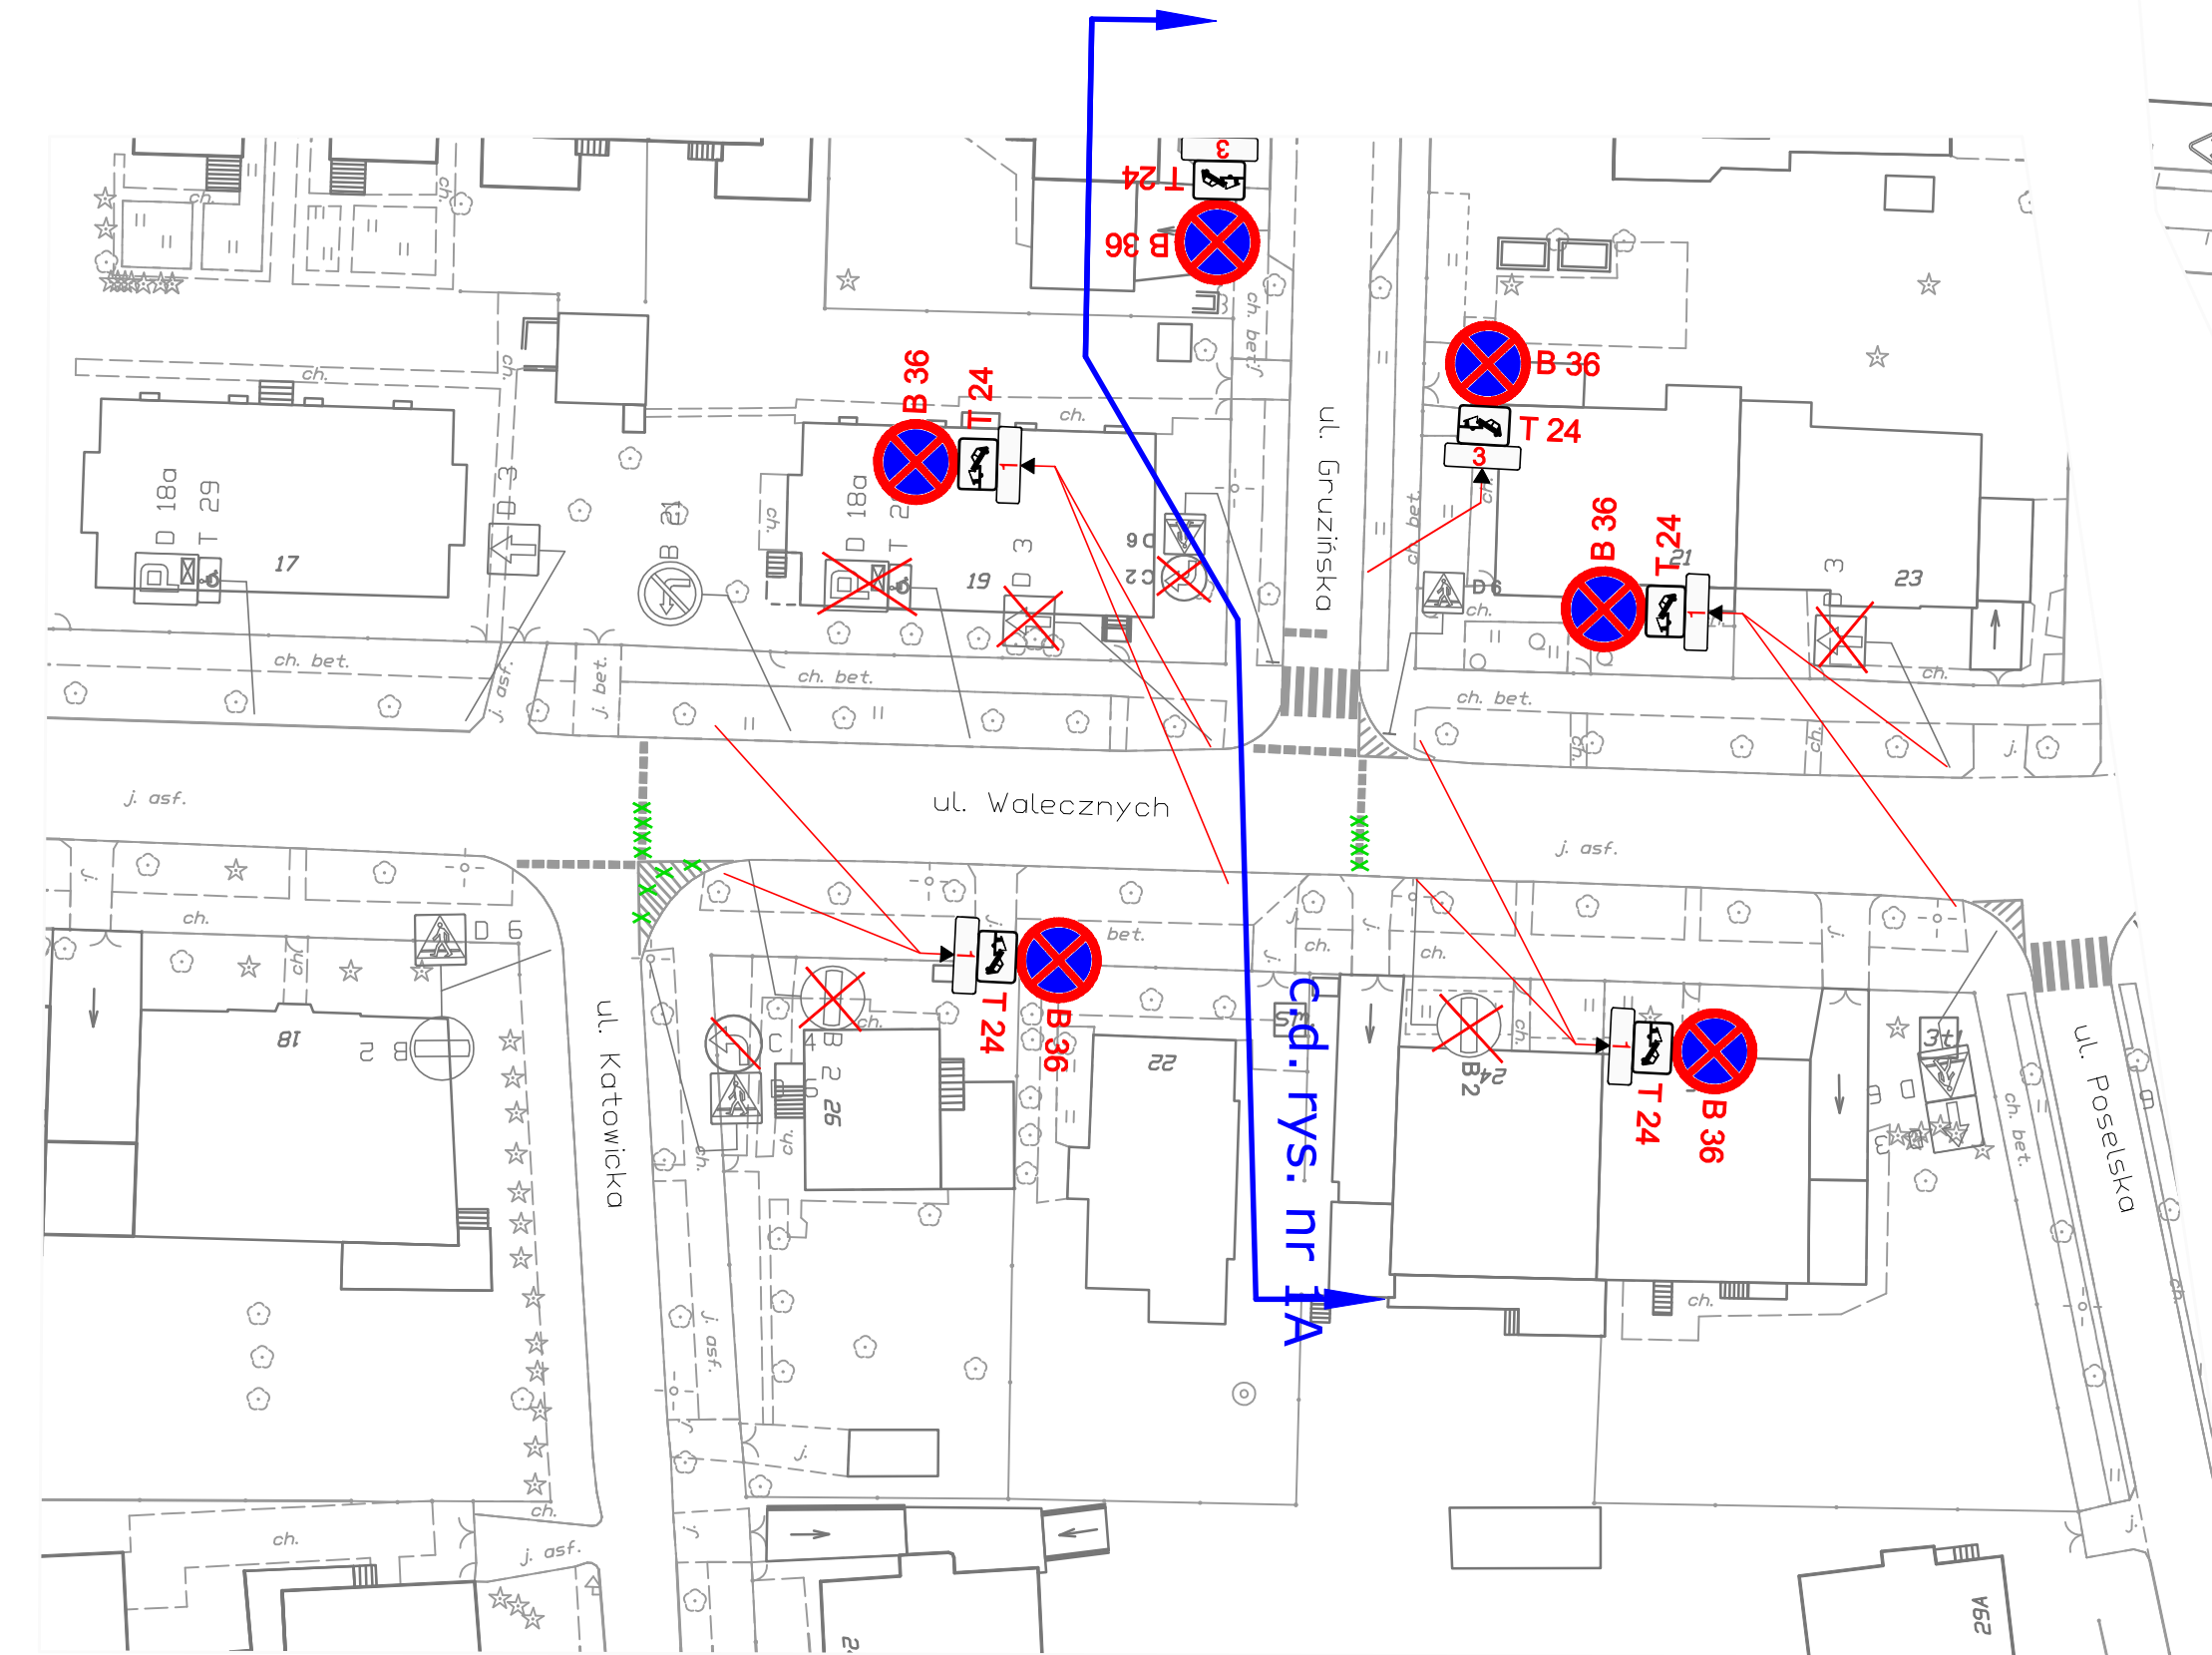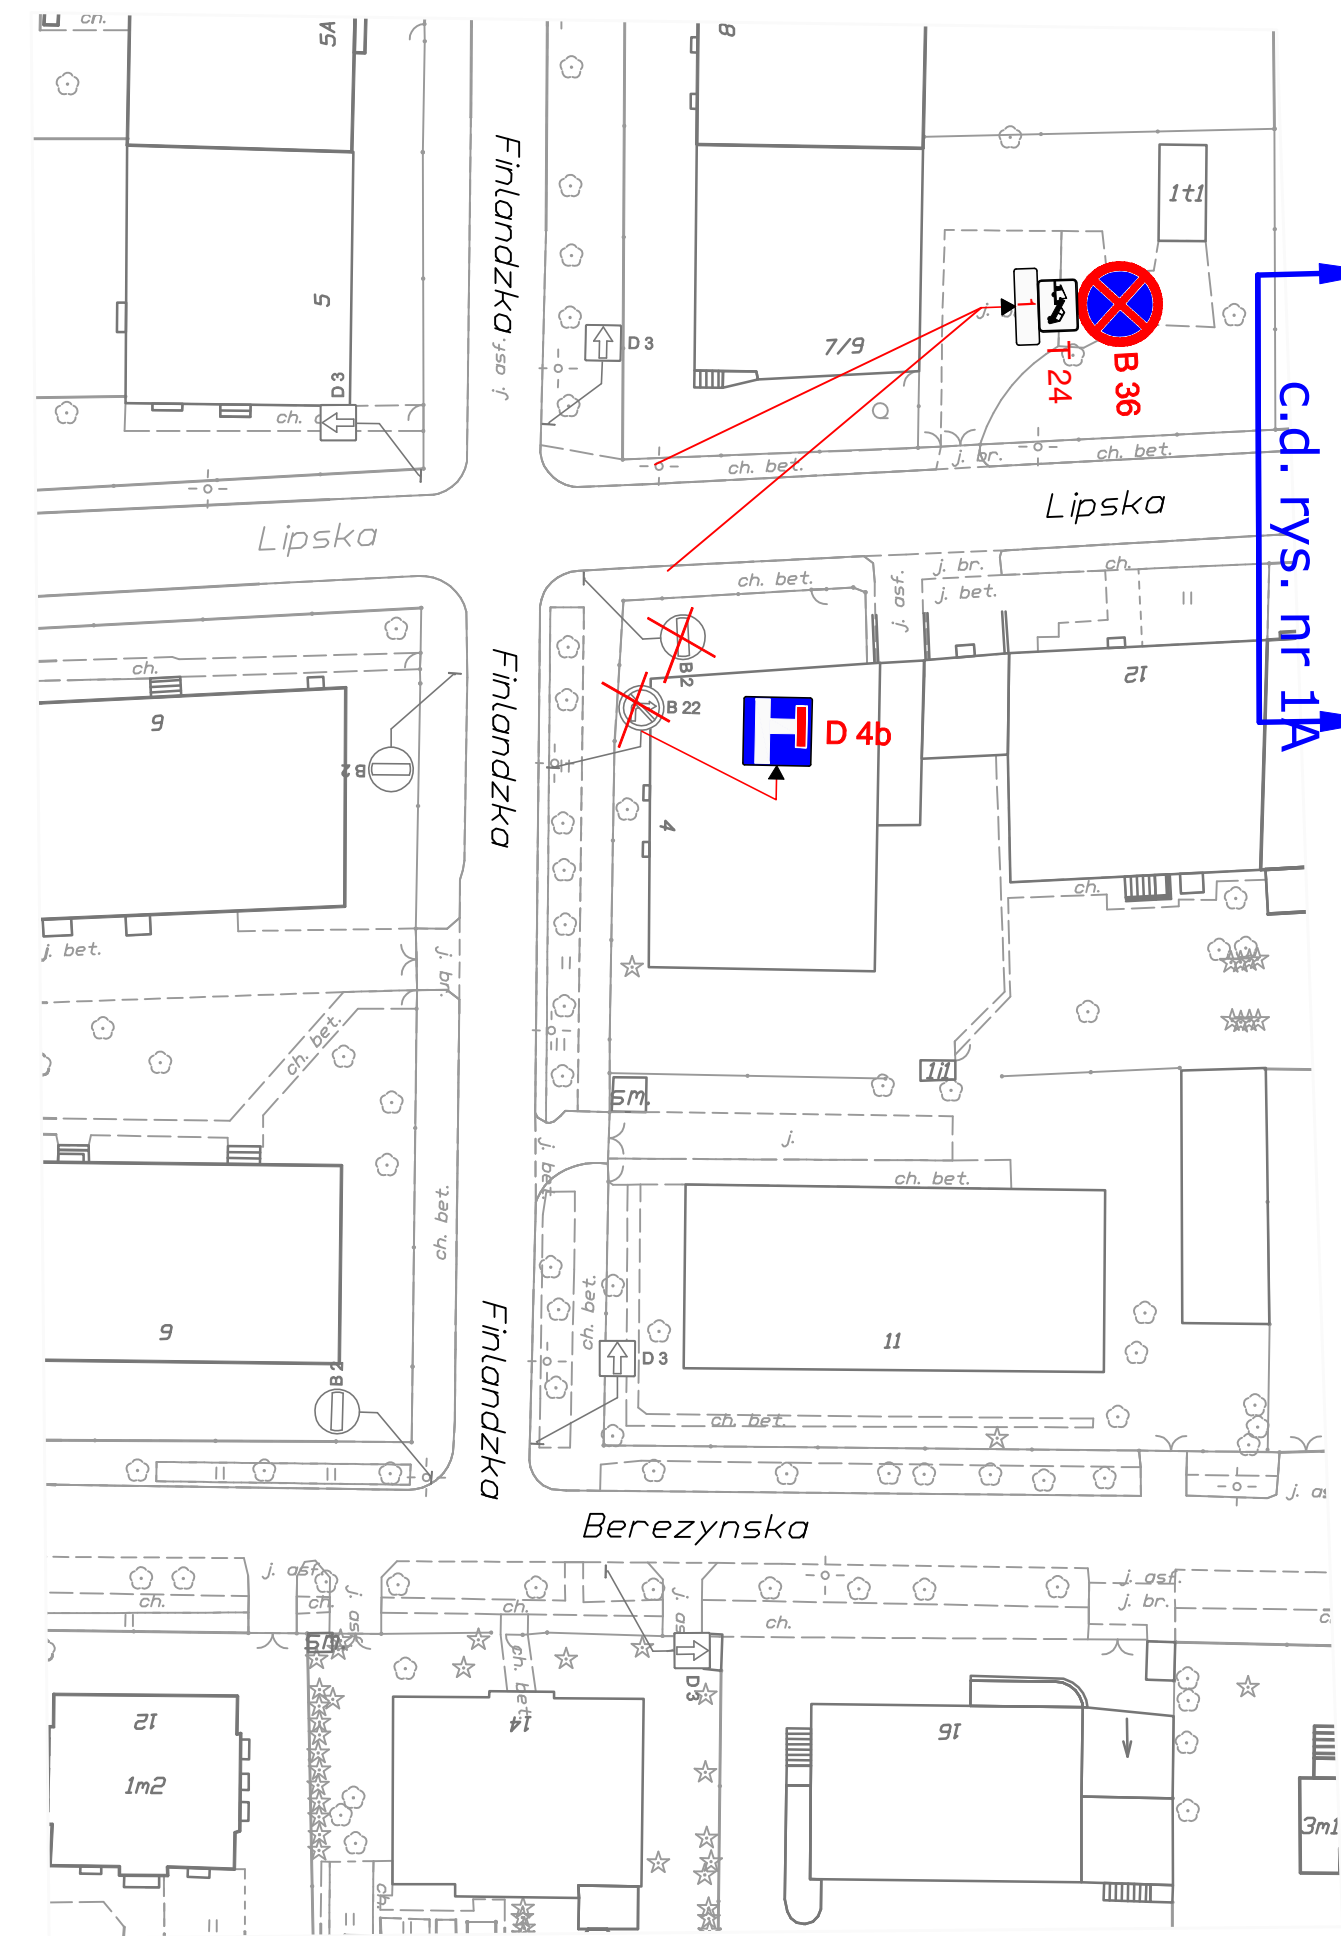

PREZYDENT MIASTA STOLECZNEGO WARSZAWY
 pl. Bankowy 3/5, 00-950 Warszawa
 ZATWIERDZENIE nr: ZR-OR.7221.2387.20.23
 z programem sygnalizacji świetlnej
 nr:
 strona/rysunek nr 4


z up. PREZYDENTA MIASTA WARSZAWY
Tomasz Dombi
 Tomasz Dombi
 Dyrektor
 Biura Zarządzania Ruchem Drogowym

1 „Od dnia 26 V 2023 r. od godz. 16.00 do dnia 28 V 2023 r. do godz. 12.00”

MP-PROJEKT
 MP-Projekt Inżynieria Ruchu
 05-270 Marki ul. Piłsudskiego 28
 tel. (22) 771-21-97
 www.mp-projekt.pl

Temat:
**Święto Saskiej Kępy
 2023**


| | |
|---------------------------|------------|
| ul. Walecznych, Lipska | 1:500 |
| Opracował: A. Makowski | 02.2023 |
| Opracował: | Rys: 34 |

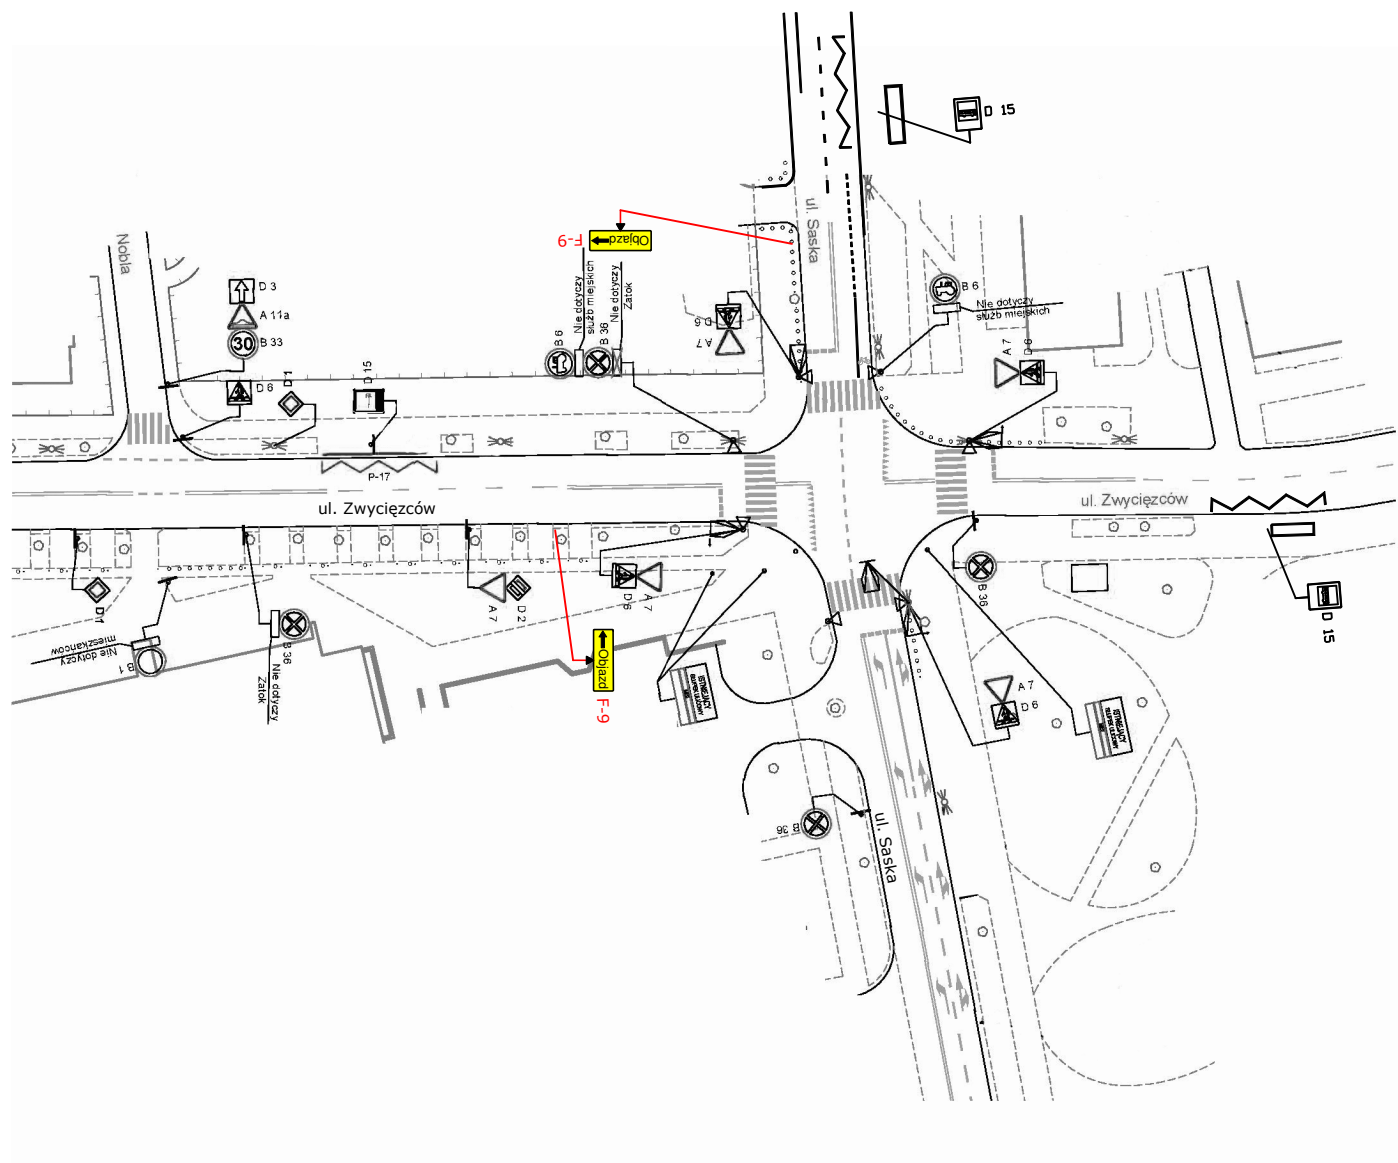

PREZYDENT MIASTA STOŁÉCZNEGO WARSZAWY
 pl. Bankowy 3/5, 00-950 Warszawa
 ZATWIERDZENIE nr: ZR-OR.7221.2.387.20 23
 z programem sygnalizacji świetlnej
 nr: /
 strona/rysunek nr 5

z up. *Tamás Dombi*
 Tamás Dombi
 Dyrektor
 Biura Zarządzania Ruchem Drogowym


| | |
|--|------------------------------|
|  MP-Projekt Inżynieria Ruchu 05-270 Marki ul. Piłsudskiego 28 tel. (22) 771-21-97 www.mp-projekt.pl | |
| Temat: <h2 style="margin: 0;">Święto Saskiej Kępy</h2> <h3 style="margin: 0;">2023</h3> | |
| ul. Wał Miedzeszyński | 1:1000 |
| Opracował: A. Makowski | 02.2023 Rys: <i>A5</i> |

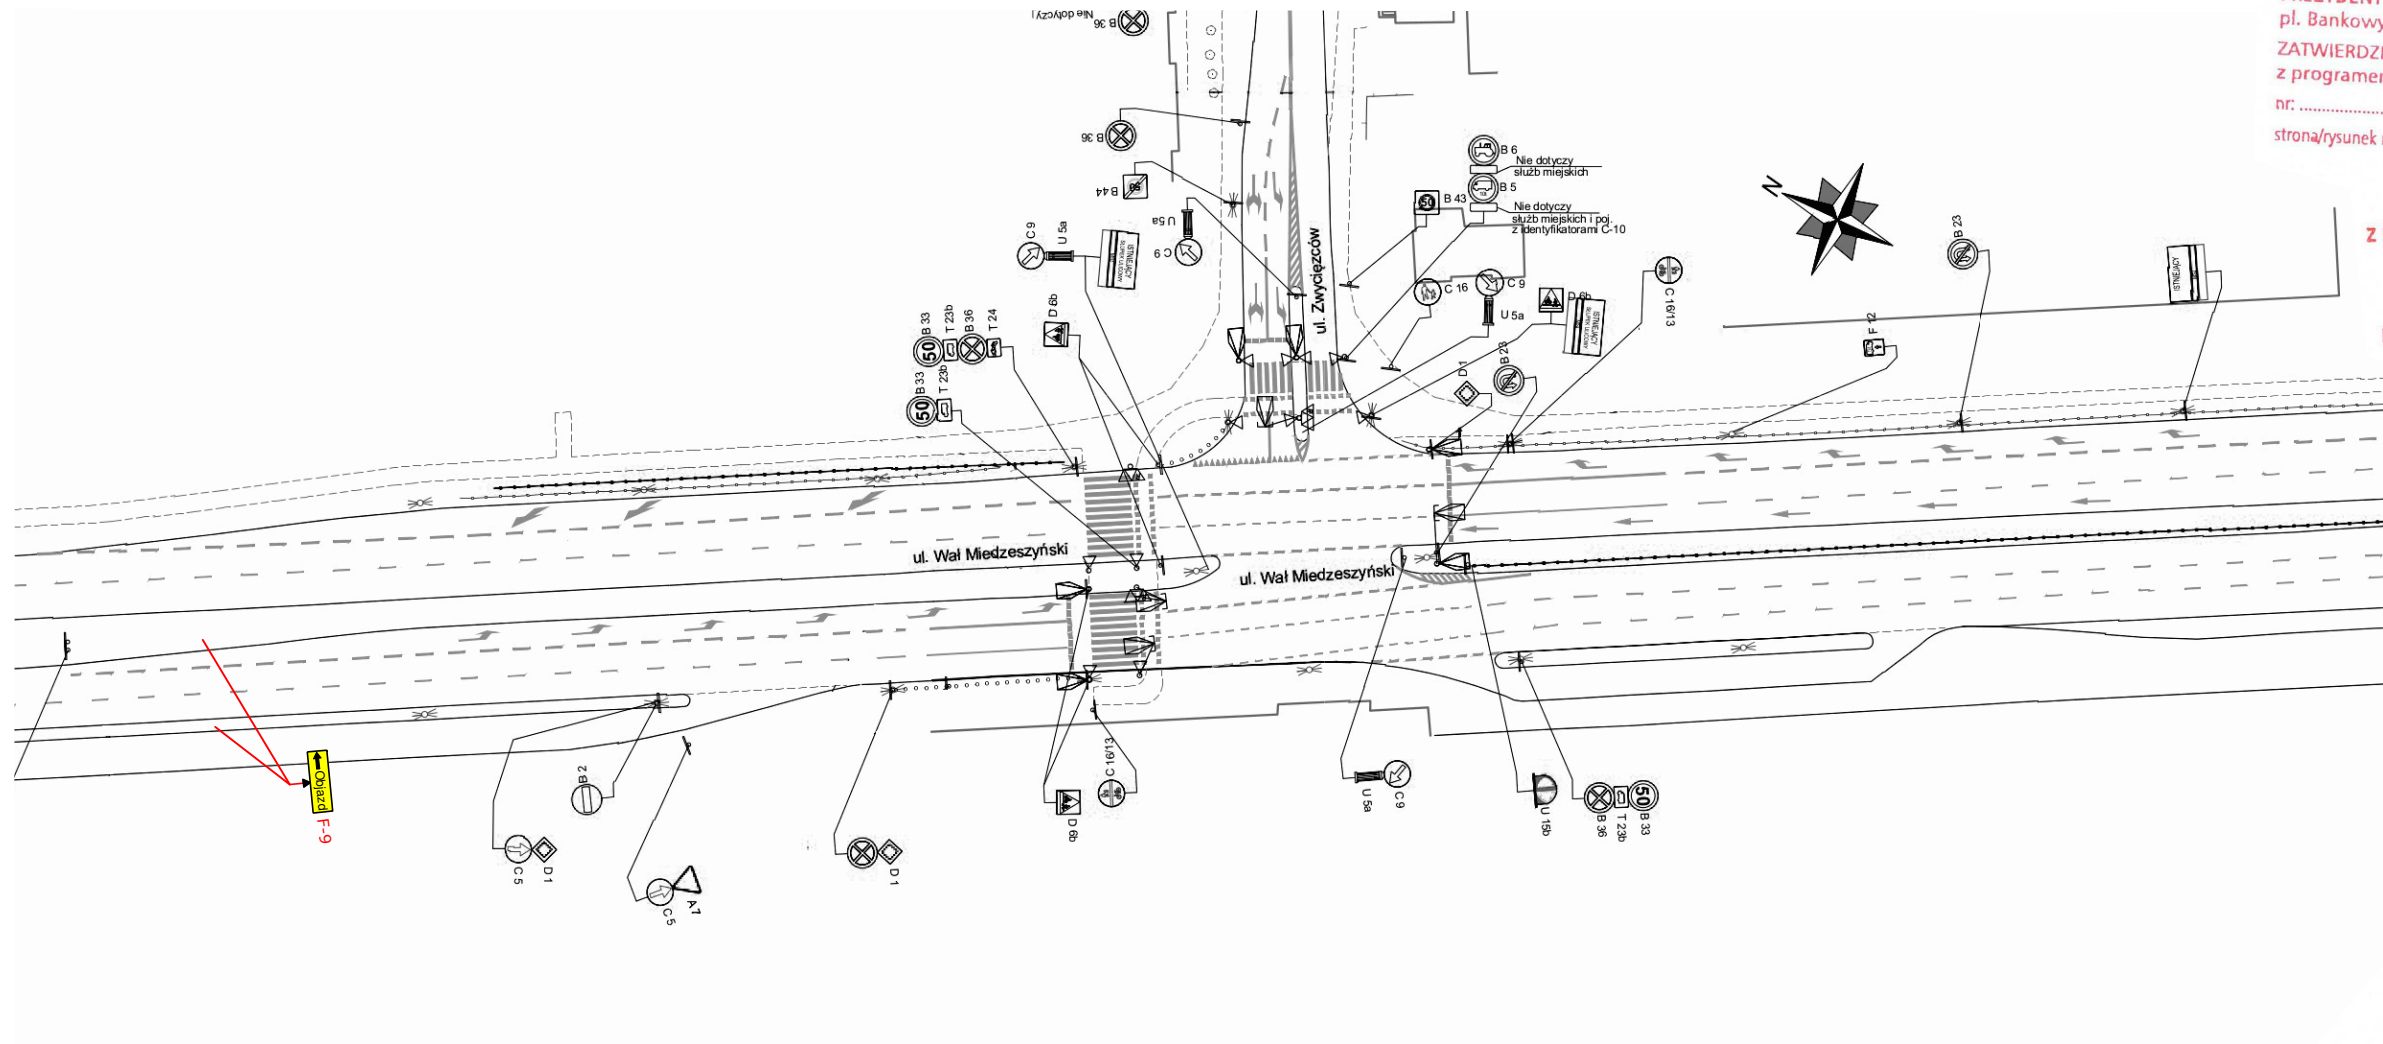

PREZYDENT MIASTA STOŁECZNEGO WARSZAWY
 pl. Bankowy 3/5, 00-950 Warszawa
 ZATWIERDZENIE nr: ZR-OR.7221 **2.387.20.23**
 z programem sygnalizacji świetlnej
 nr:
 strona/rysunek nr **6**

z up. PREZYDENTA M. ST. WARSZAWY
[Signature]
Tomasz Dombi
 Dyrektor
 Biura Zarządzania Ruchem Drogowym

| | |
|--|--------------------|
|  MP-Projekt Inżynieria Ruchu 05-270 Marki ul. Piłsudskiego 28 tel. (22) 771-21-97 www.mp-projekt.pl | |
| Temat: Święto Saskiej Kępy 2023 | |
| ul. Wał Miedzeszyński | 1:1000 |
| Opracował: A. Makowski <i>[Signature]</i> | 02.2023 |
| Opracował: | Rys: 5/6 |

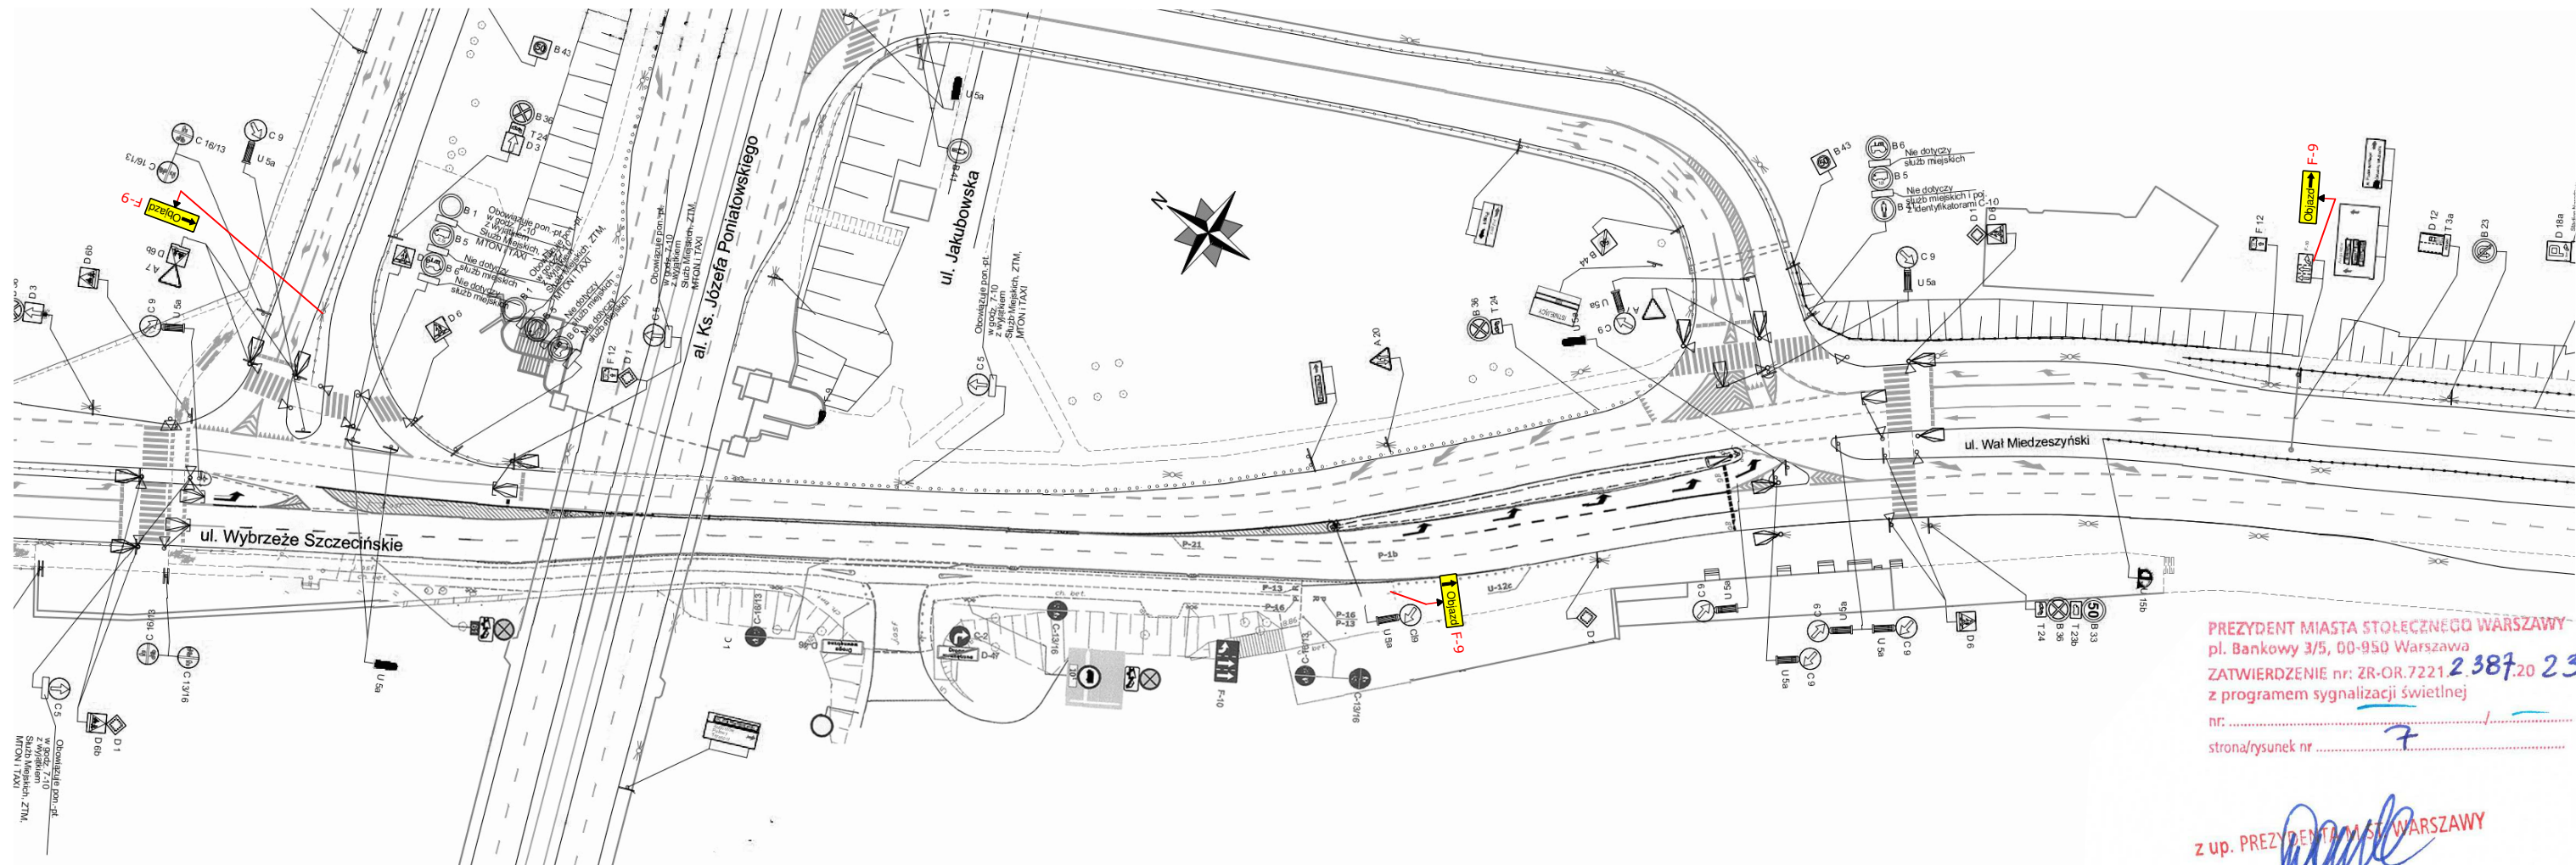

PREZYDENT MIASTA STOŁECZNEGO WARSZAWY
 pl. Bankowy 3/5, 00-950 Warszawa
 ZATWIERDZENIE nr: ZR-OR.7221.2387.20 23
 z programem sygnalizacji świetlnej
 nr:
 strona/rysunek nr 7


z up. PREZYDENTA M. ST. WARSZAWY
Tamás Dombi
 Tamás Dombi
 Dyrektor
 Biura Zarządzania Ruchem Drogowym

MP PROJEKT
 MP-Projekt Inżynieria Ruchu
 05-270 Marki ul. Piłsudskiego 28
 tel. (22) 771-21-97
 www.mp-projekt.pl

Temat:
**Święto Saskiej Kępy
 2023**

| | | |
|---------------------------|--------------------|----------------|
| ul. Wał Miedzeszyński | | 1:1000 |
| Opracował: A. Makowski | <i>A. Makowski</i> | 02.2023 |
| Opracował: | | Rys: <i>67</i> |

z up. PREZYDENTA M. ST. WARSZAWY
Tomás Dombi
 Dyrektor
 Biura Zarządzania Ruchem Drogowym

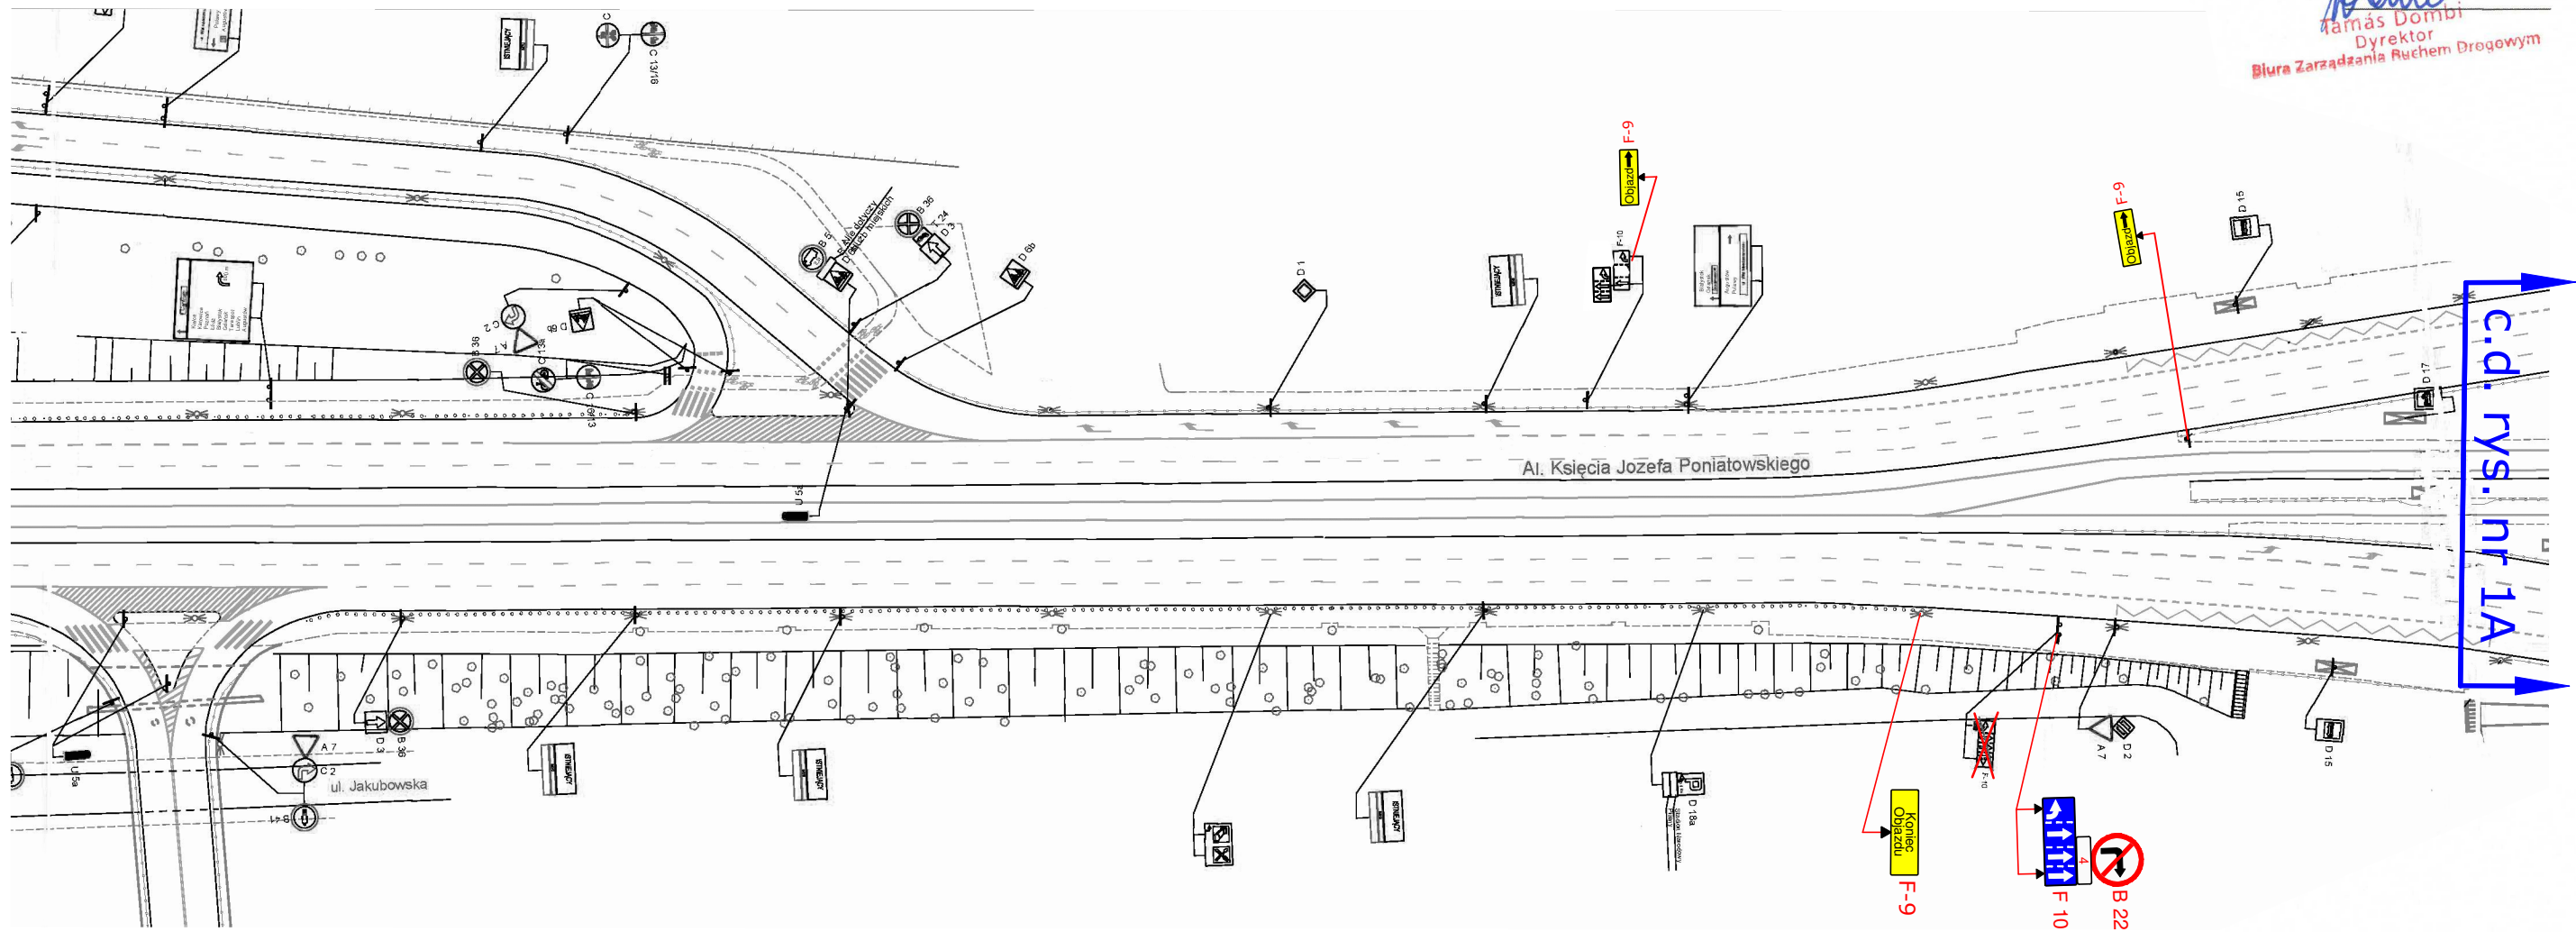

4 „Nie dotyczy pojazdów organizatora imprezy Święto Saskiej Kępy”

| | |
|--|---------------------------|
|  MP-Projekt Inżynieria Ruchu 05-270 Marki ul. Piłsudskiego 28 tel. (22) 771-21-97 www.mp-projekt.pl | |
| Temat: <h2 style="margin: 0;">Święto Saskiej Kępy</h2> <h3 style="margin: 0;">2023</h3> | |
| al. Ks. J. Poniatowskiego | 1:1000 |
| Opracował: A. Makowski | 02.2023 Rys: <i>18</i> |